

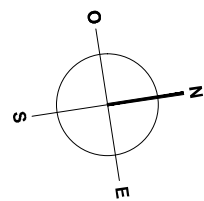


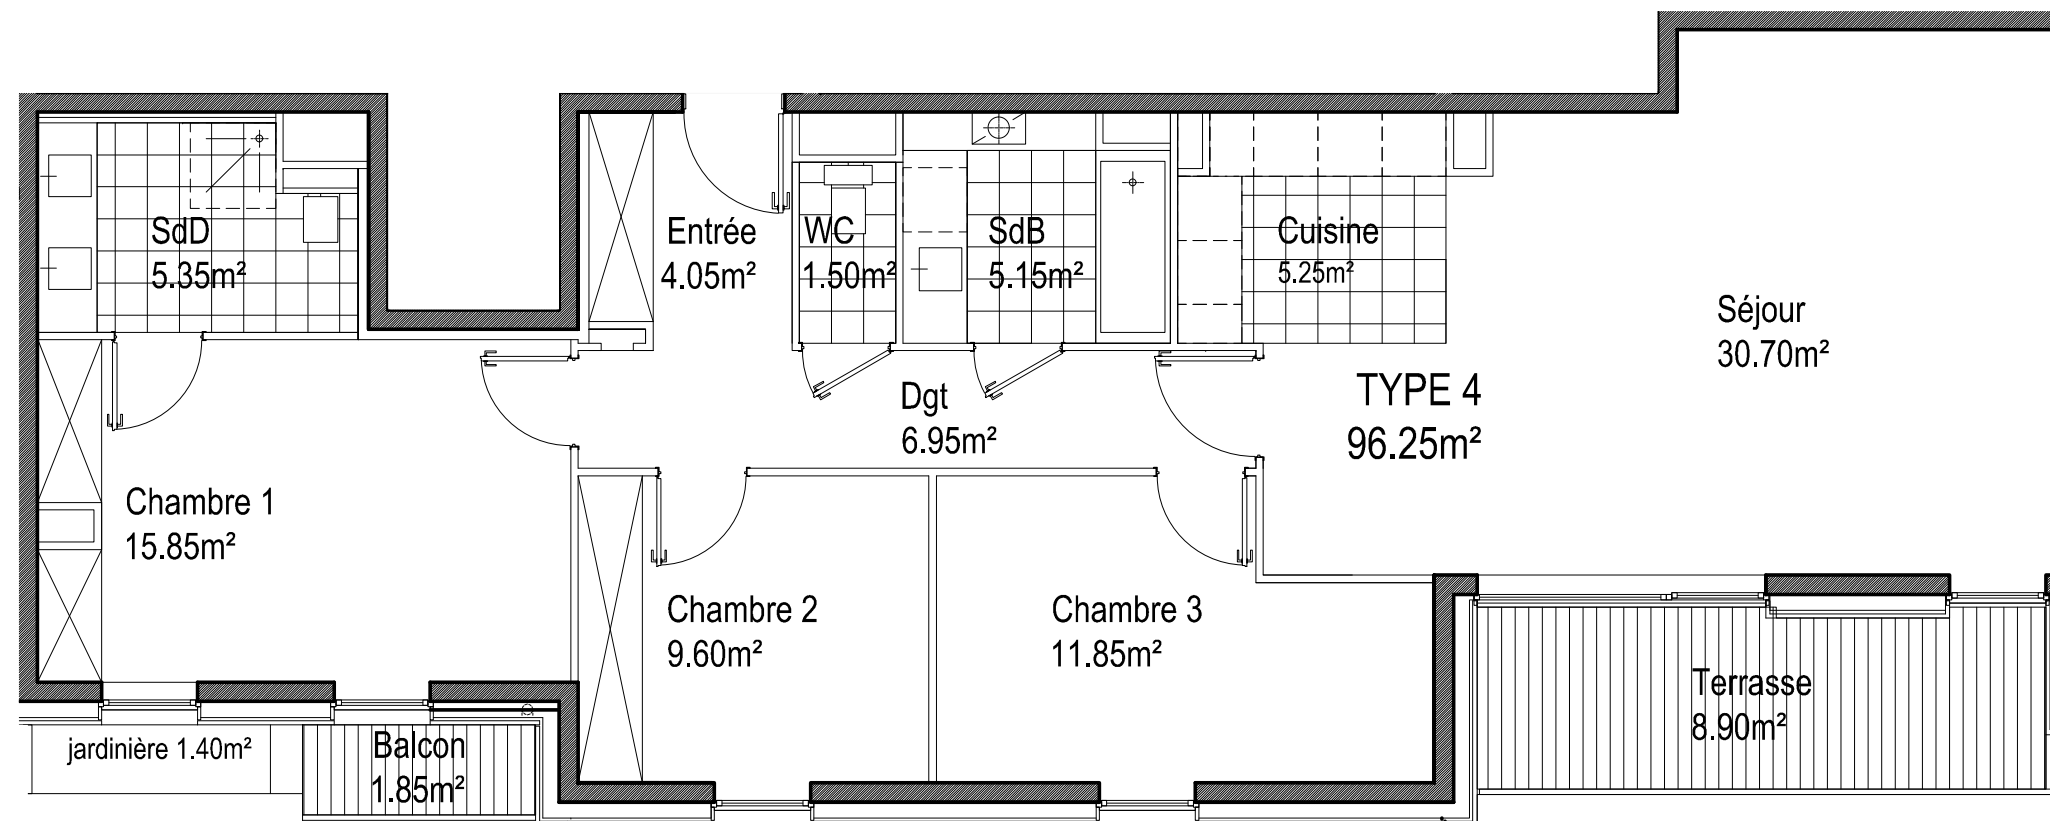

Collectif Parenthèse (s)

Agence Mauboussin Dumez Architectes Mandataire

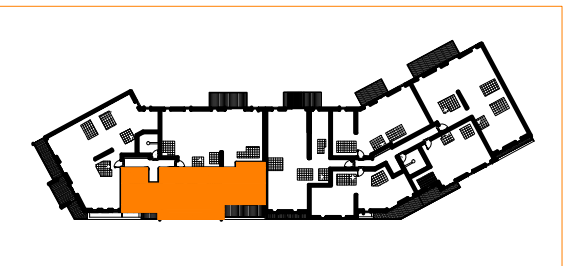

LEGENDE		

Ce plan est établi sur la base du DCE. La mise au point technique de chantier peut engendrer des modifications mineures (dimensions, soffites, faux plafond, ...).

TYPE 4 N° A 43 NIVEAU 04

SURFACES HABITABLES	
Entrée	4.05 m ²
dont placards	1.20 m ²
Séjour/S.A.M	30.70 m ²
Cuisine	5.25 m ²
Cellier	0.00 m ²
Chambre 01	15.85 m ²
dont placards	1.65 m ²
Chambre 02	9.60 m ²
dont placards	1.70 m ²
Chambre 03	11.85 m ²
dont placards	0.00 m ²
S.D.B	5.15 m ²
S.D.D	5.35 m ²
Sanitaire	1.50 m ²
Dégagement	6.95 m ²
TOTAL SURFACE HABITABLE	96.25 m²
Terrasse	8.90 m ²
Balcon	1.85 m ²
TOTAL SURFACES ANNEXES	10.75 m²