



plan niveau bas

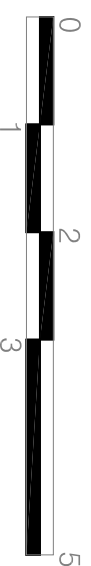

- Légende :
- VR volet roulant
 - FOB fenêtre oscillo-battante
 - PF porte-fenêtre
 - GTL tableau électrique

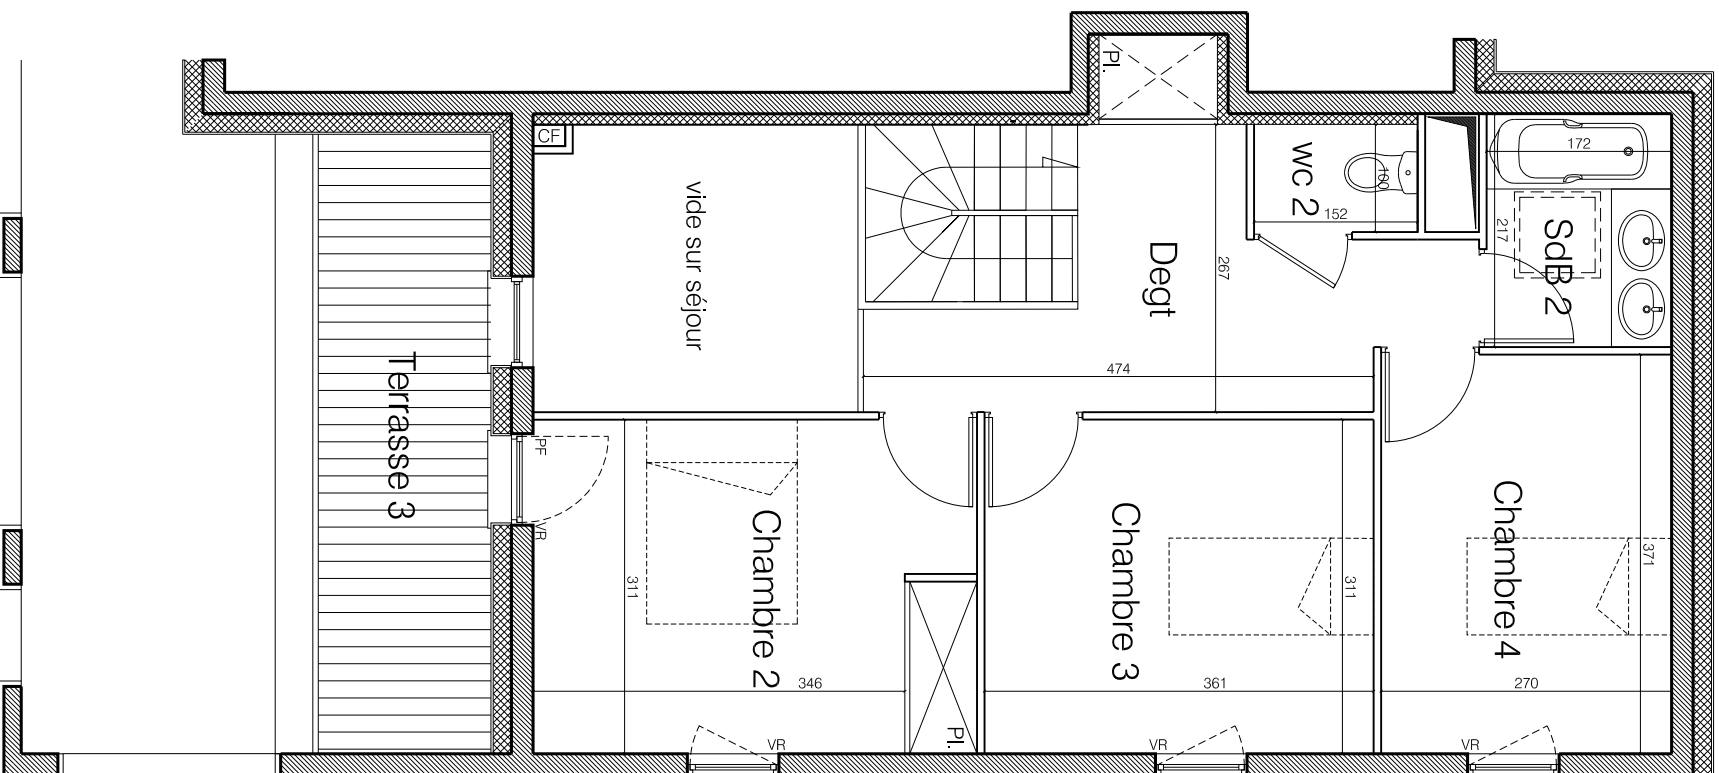


plan niveau haut



une marque du groupe NACARAT

4, rue Konrad Adenauer 59290 Wasquehal
 tél : 03 20 25 88 88 fax : 03 20 25 88 98
 www.sedaf.fr

L'Arboretum
 Boulevard Paul Painlevé - Euraille

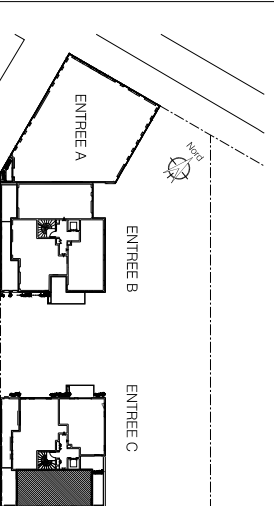

Entrée C étage 9

Type 5D Appartement C91

Surfaces habitables :

Entrée / Dégt	8,35 m ²
Cuisine	7,25 m ²
Séjour	34,40 m ²
Rangement	0,70 m ²
WC 1	1,85 m ²
WC 2	1,50 m ²
Chambre 1	12,00 m ²
Chambre 2	12,85 m ²
Chambre 3	11,25 m ²
Chambre 4	10,05 m ²
Salle de bains 1	4,40 m ²
Salle de bains 2	3,75 m ²
Dégagement	9,90 m ²
Total	118,25 m²

Terrasse 1	14,10 m ²
Terrasse 2	9,10 m ²
Terrasse 3	9,20 m ²

le 07 janvier 2011

CAAU
 COLLEGE D'ARCHITECTES LIÉGEOIS

La surface totale est exprimée à 3% près. Des modifications dues à des imprécisions techniques ou administratives peuvent être apportées au plan. Les retombées, soffites, gaines, canalisations et radiateurs ne sont pas figurés. Les positions des ouvertures, selon les plans de façades, sont susceptibles de subir de légers déplacements.