
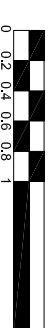
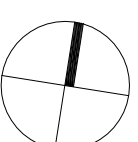


BATIMENT B

TYPE	T5D	NUMERO	B 33	ETAGE	3
SEJOUR					24.00 m ²
CUISINE					6.88 m ²
DEGAGEMENT					8.95 m ²
CHAMBRE 1					10.88 m ²
CHAMBRE 2					10.24 m ²
SALLE DE BAIN					7.14 m ²
WC					1.25 m ²
PALIER					2.80 m ²
CHAMBRE 3					13.70 m ²
CHAMBRE 4					12.69 m ²
SALLE DE BAIN 2					5.21 m ²

SURFACE HABITABLE TOTALE	103.74	m²
LOGGIA	4.42	m ²
RANGEMENT EXTERIEUR		m ²
TERRASSE	23.51	m ²
SURFACE PRIVATIVE TOTALE	131.67	m²

MODIFICATIONS MARS2010

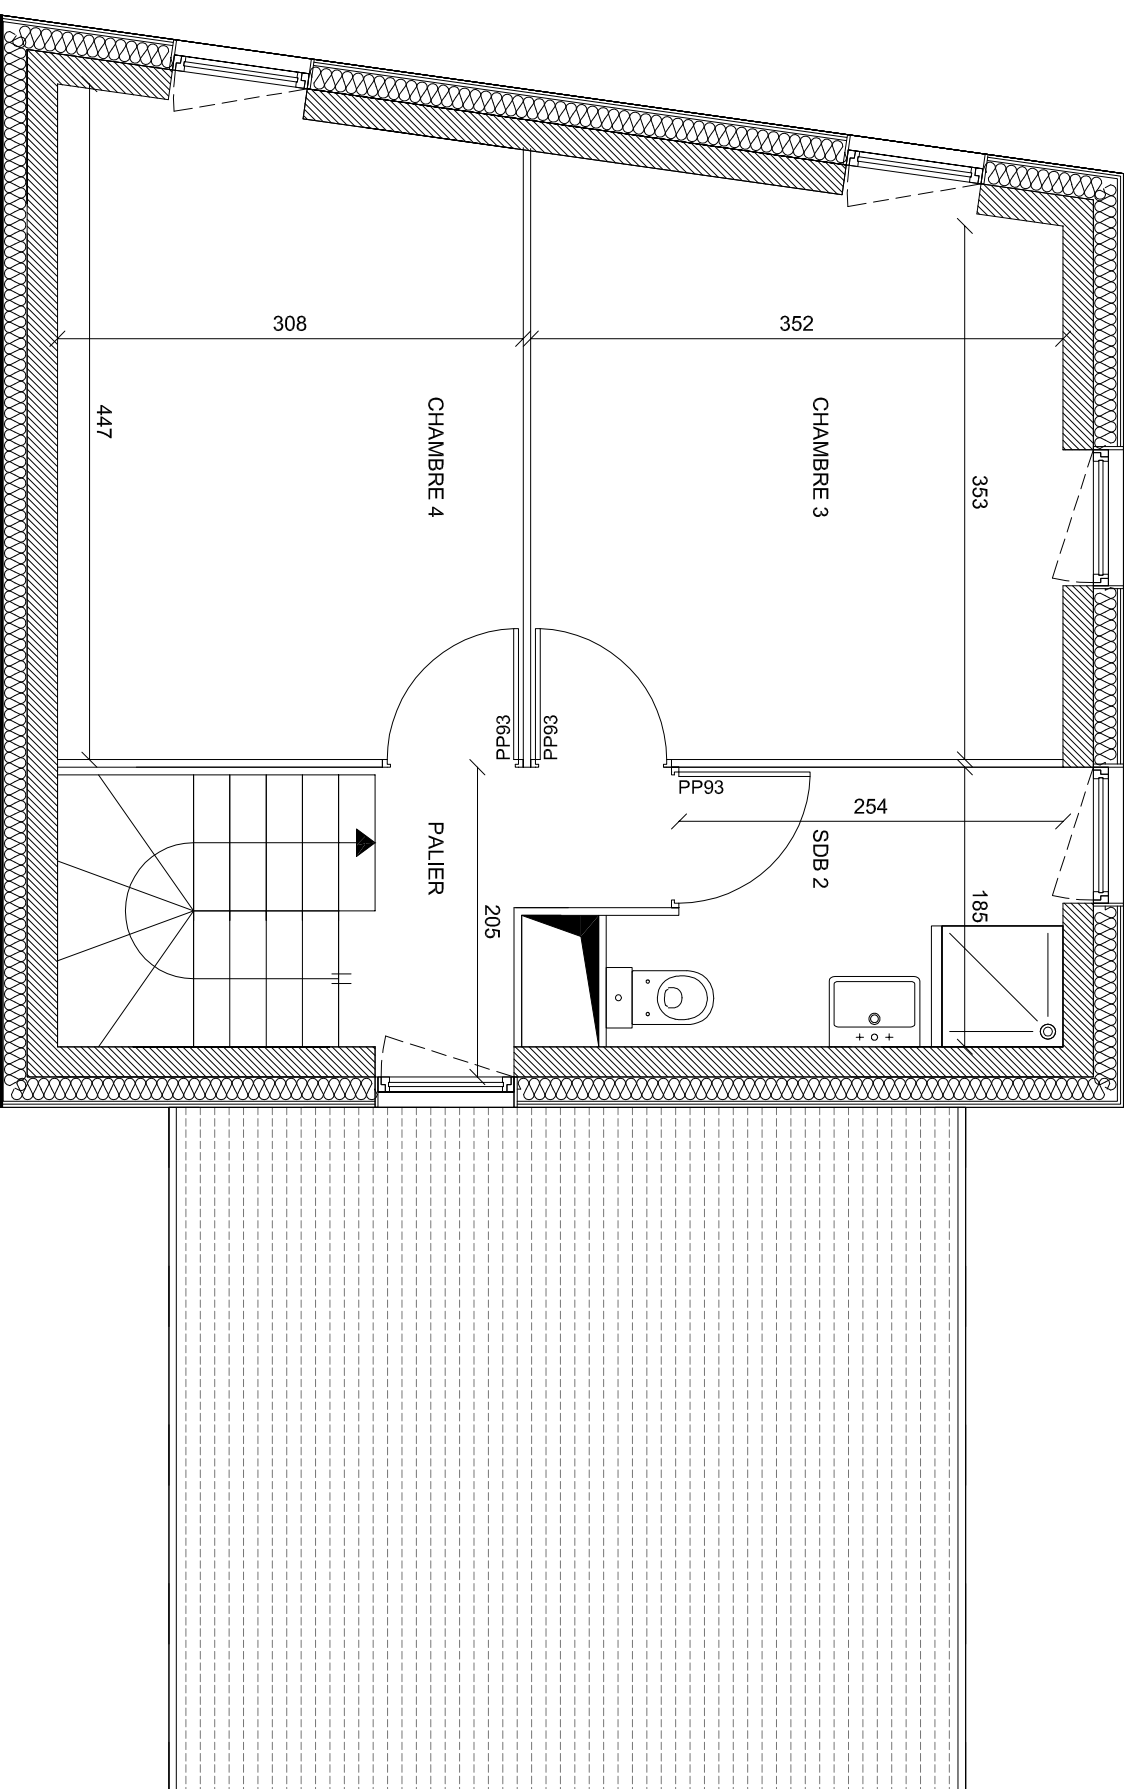

CEDRICCHAPPEY WALTERCHIANI Architectes

Ce plan peut être modifié en fonction des contraintes techniques et des plans d'exécution. Les côtes et schémas n'ont qu'un caractère indicatif.