



28.07.2010 /IPR

NACARAT
 Agence Bretagne
 BP 70525
 18 rue du Ventoué
 22405 LAMBALLE Cedex
 Tel. 02.96.50.71.80
 Fax. 02.96.50.71.81

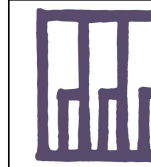

IMHOTEP architectes
 121 rue du Temple de Blosne
 35136 St Jacques de la Lande
 Tel. 02.99.35.00.99
 Fax. 02.99.30.81.40
 rennes@imhotep-architectes.com



Les Bruyères de CAROUAL
 Route du village Caroual
 ERQUY

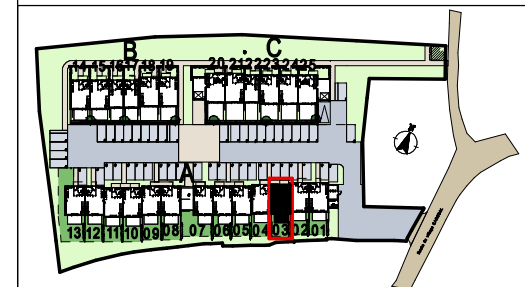

Bâtiment A
Maison n°03
 Type 3

Surface habitable	64.01 m ²
Surface Utile	72.64 m ²
Surface Terrasse	10.00 m ²
Surface Jardin terrasse incluse	env.36 m ²

Surfaces	Habitables	Utiles
Entrée	2.77 m ²	2.77 m ²
Séjour-cuisine+Pl	31.71 m ²	34.13 m ²
WC	2.28 m ²	2.28 m ²
Dégagement	2.06 m ²	2.06 m ²
Chambre 1	8.59 m ²	11.33 m ²
Chambre 2 + Pl.	12.14 m ²	15.09 m ²
SDB	4.46 m ²	4.98 m ²
Total	64.01 m²	72.64 m²

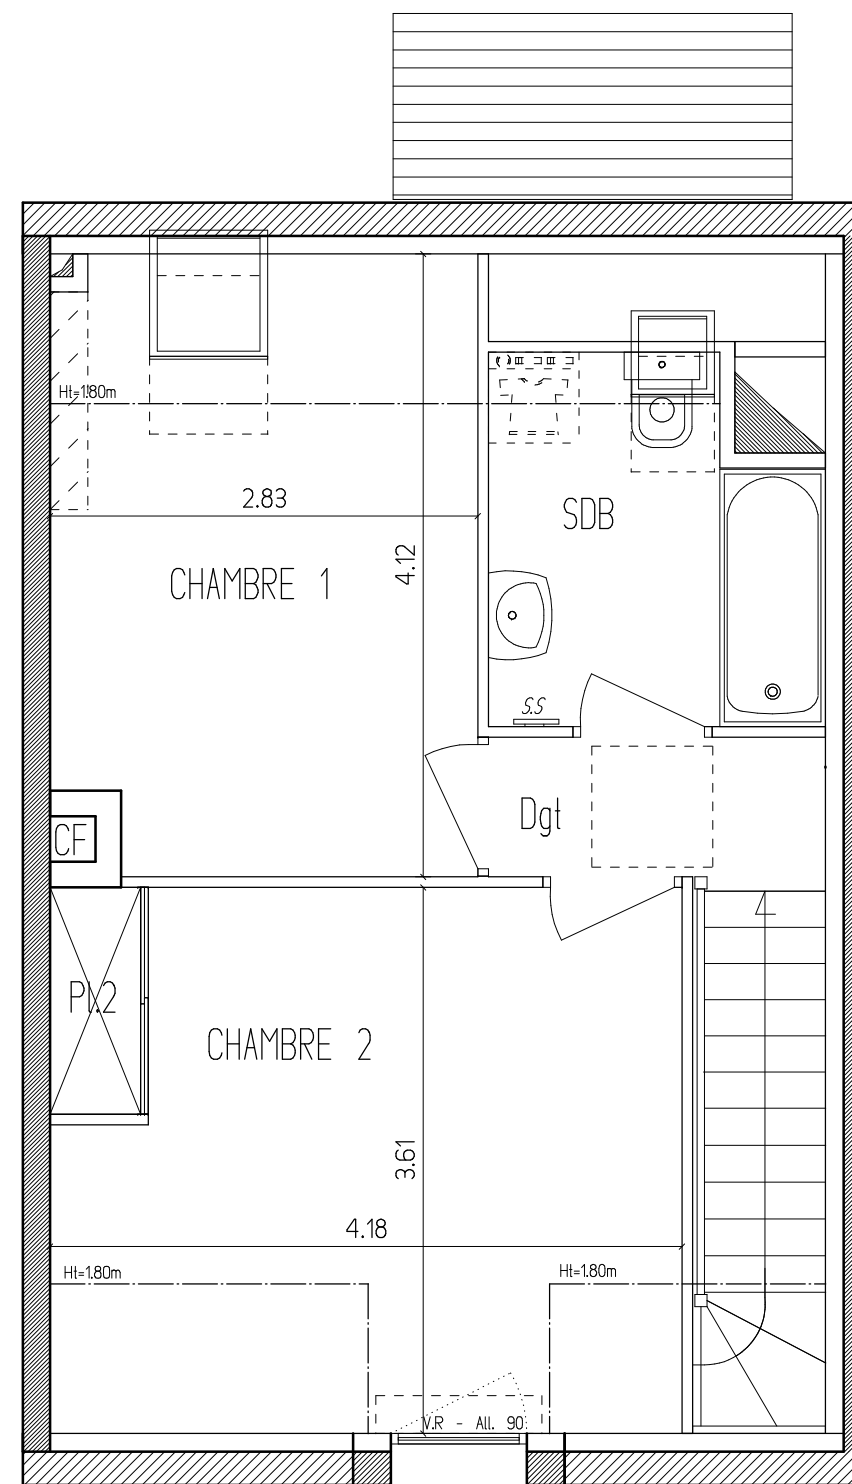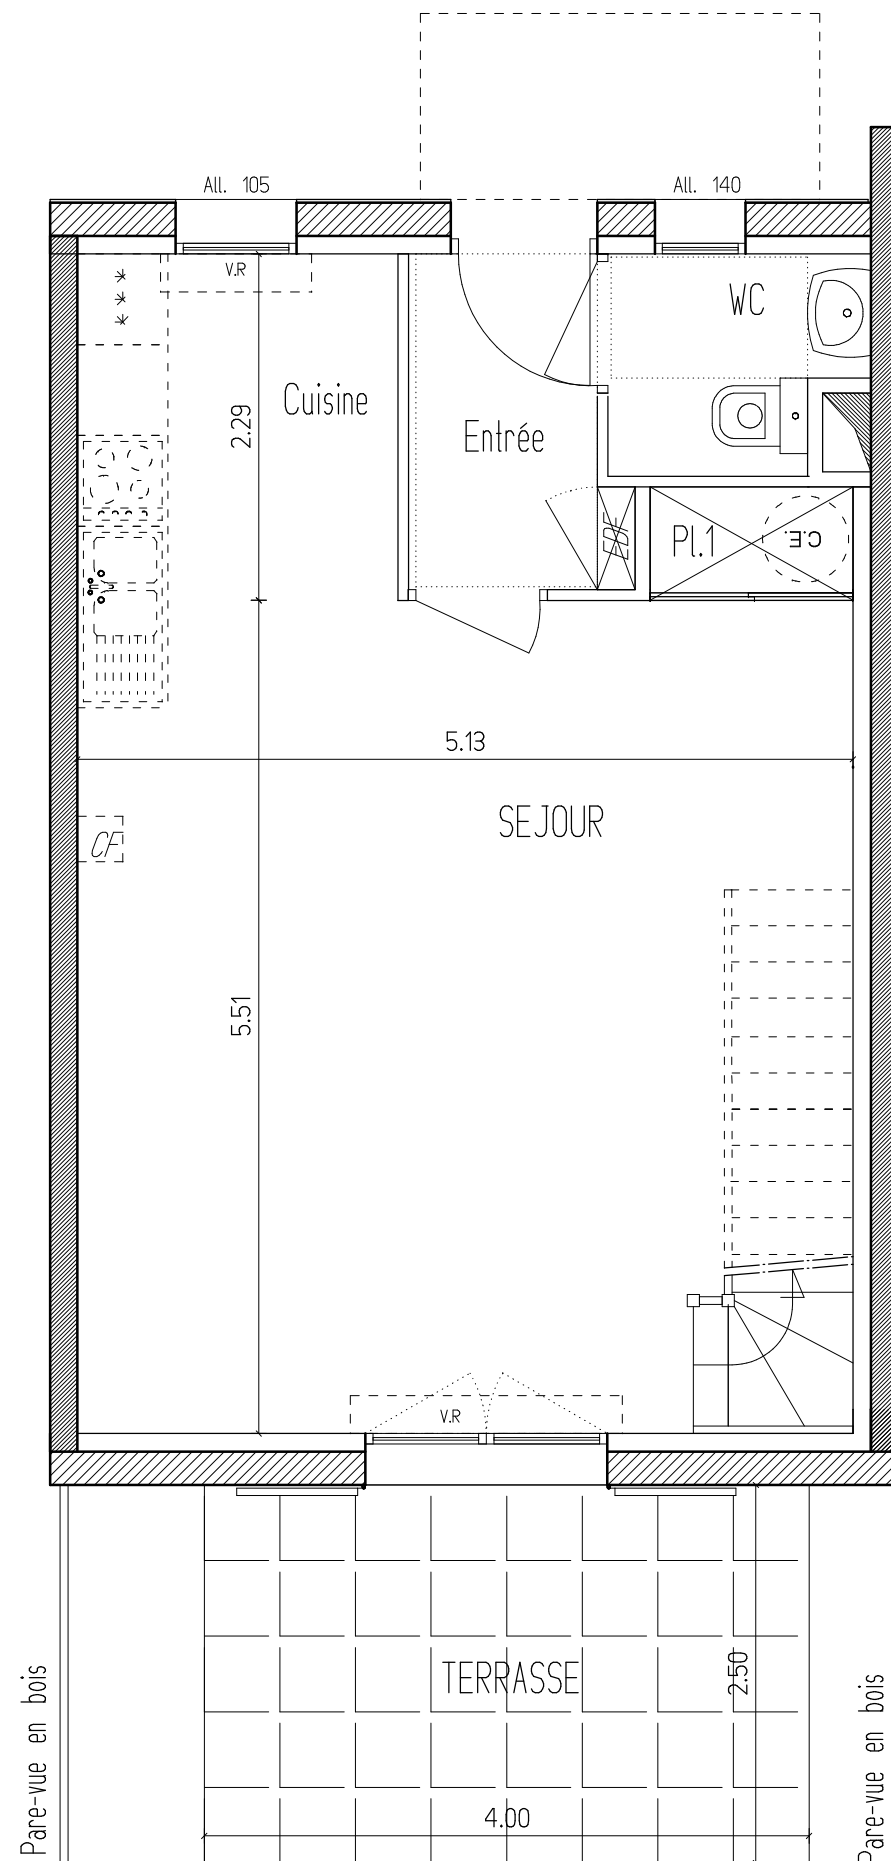

Le vendeur se réserve la possibilité d'apporter à ce plan les modifications qui seraient dues à des impératifs d'ordre technique ou administratif. Les meubles ne sont pas inclus. La disposition des équipements est donnée à titre indicatif.