


Les Essentielles - PLAN MASSE

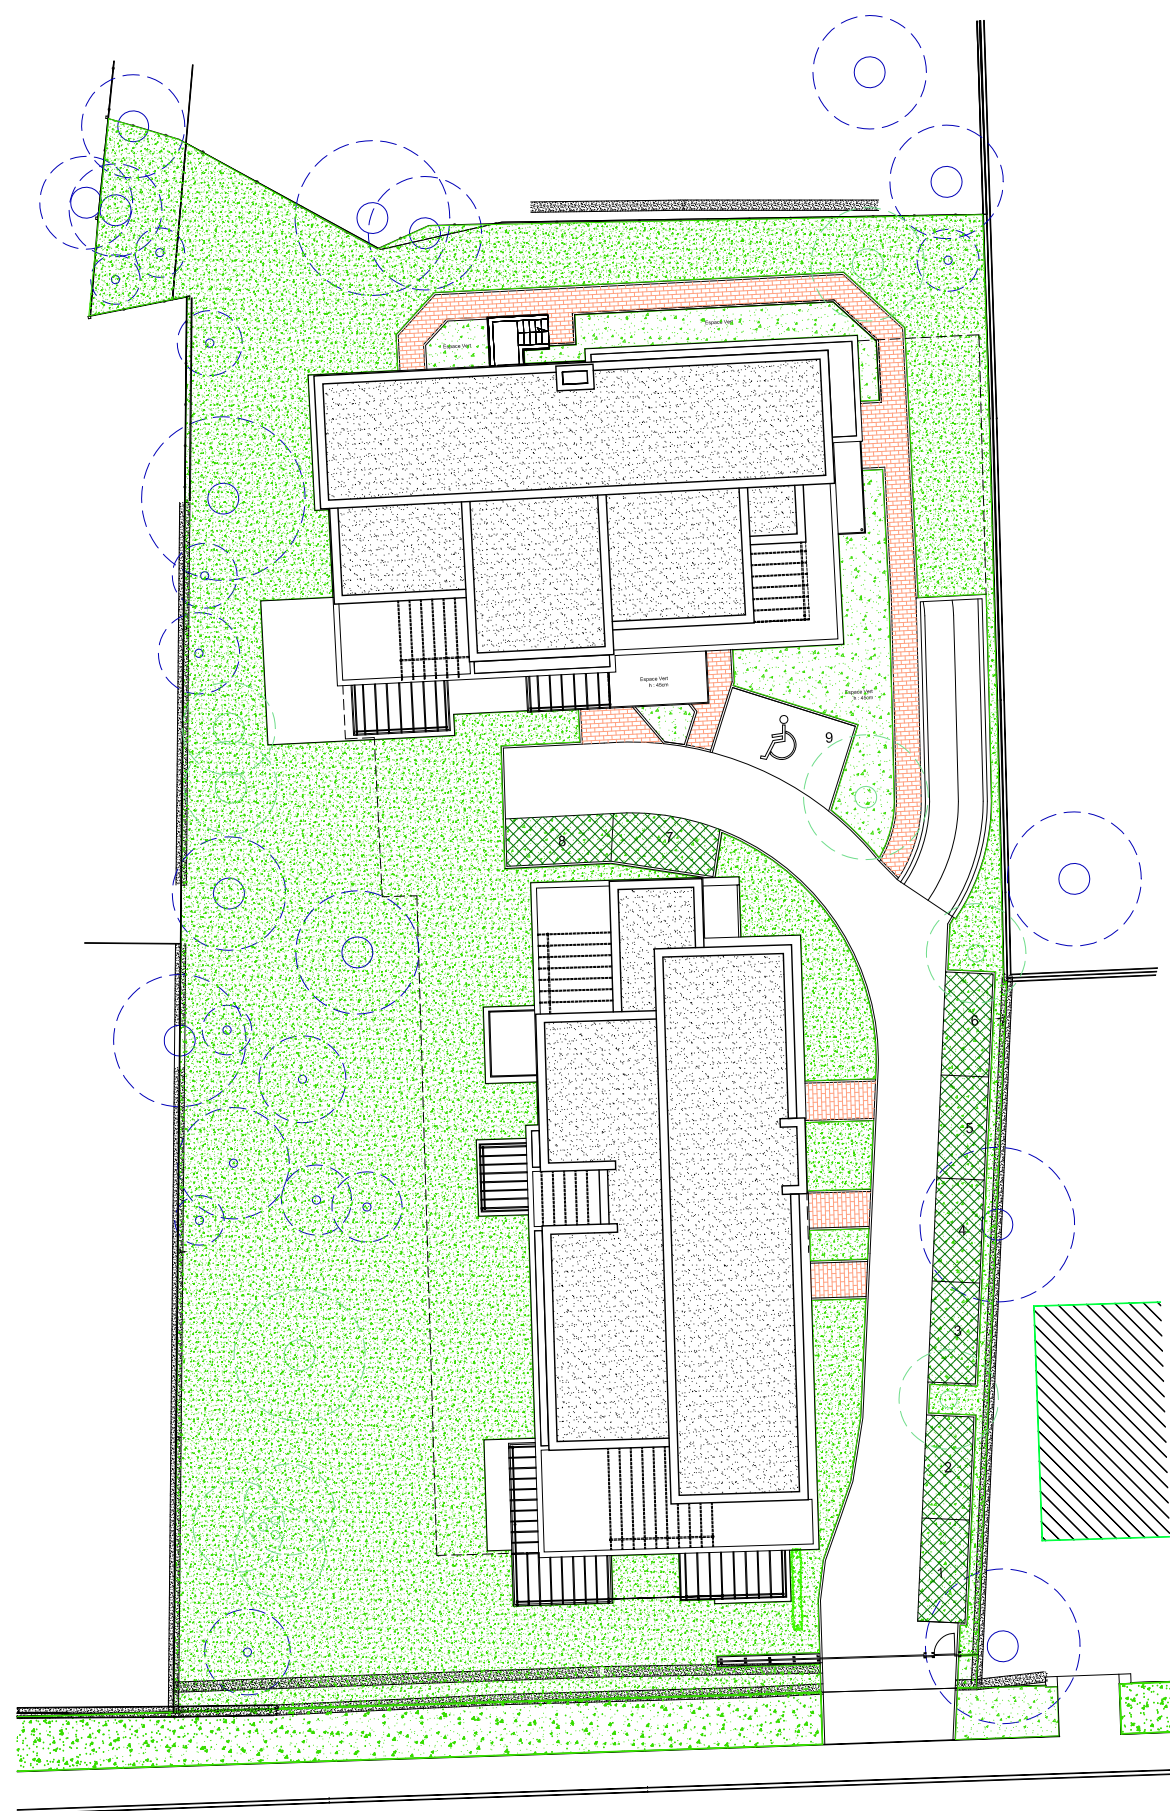

Rue du docteur CALMETTE

Ce plan est établi sur la base du DCE. La mise au point technique de chantier peut engendrer des modifications mineures (dimensions, soffites, faux-plafonds,....).



APSYS SARL d'architecture

14-2-2011
ind - 0