


04.11.2008 /IPR

# PROVISOIRE




PALM PROMOTION  
 Agence Bretagne  
 18 rue du Ventoué / BP 70525  
 22405 LAMBALLE Cedex  
 Tel. 02.96.50.71.80  
 Fax. 02.96.50.71.81

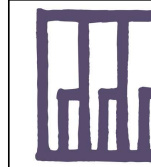

IMHOTEP architectes  
 121 rue du Temple de Blosne  
 35136 St Jacques de la Lande  
 Tel. 02.99.35.00.99  
 Fax. 02.99.30.81.40  
 rennes@imhotep-architectes.com



## Les Hauts d'Erquy

Rue de la Pouillouse  
 ERQUY

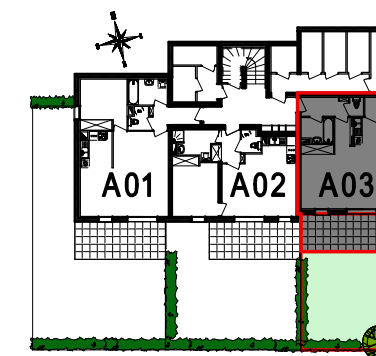

REZ de JARDIN

### Logement n°A03 Type 1

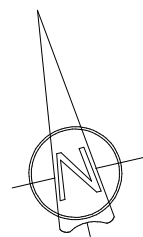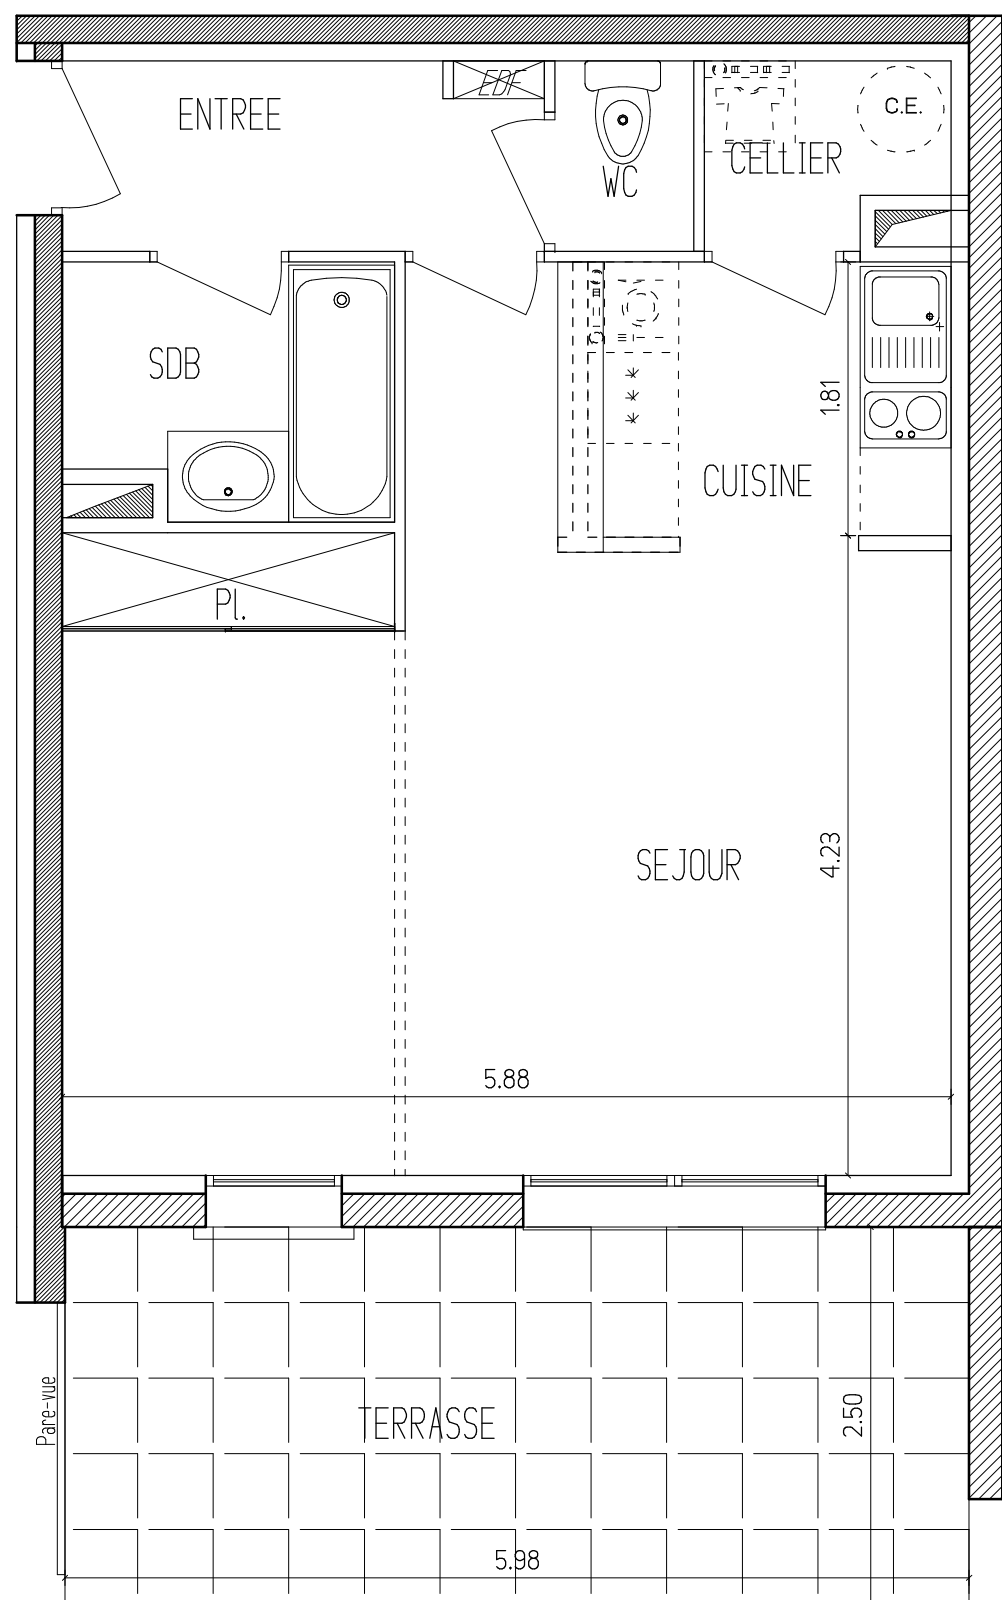

Surface habitable	41.73 m <sup>2</sup>
Surface Utile	41.73 m <sup>2</sup>
Surface Terrasse	14.95 m <sup>2</sup>
Surface Jardin	env. 54 m <sup>2</sup>

Surfaces	Habitables	Utiles
Entrée	3.85 m <sup>2</sup>	3.85 m <sup>2</sup>
Séjour-cuisine+Pl.	31.35 m <sup>2</sup>	31.35 m <sup>2</sup>
Cellier	1.83 m <sup>2</sup>	1.83 m <sup>2</sup>
SDB	3.54 m <sup>2</sup>	3.54 m <sup>2</sup>
WC	1.16 m <sup>2</sup>	1.16 m <sup>2</sup>
<b>Total</b>	<b>41.73 m<sup>2</sup></b>	<b>41.73 m<sup>2</sup></b>

Le vendeur se réserve la possibilité d'apporter à ce plan les modifications qui seraient dues à des impératifs d'ordre technique ou administratif. Les meubles ne sont pas inclus. La disposition des équipements est donnée à titre indicatif.