


04.11.2008 / IPR




PALM PROMOTION
 Agence Bretagne
 18 rue du Ventoué / BP 70525
 22405 LAMBALLE Cedex
 Tel. 02.96.50.71.80
 Fax. 02.96.50.71.81

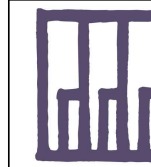


IMHOTEP architectes
 121 rue du Temple de Blossne
 35136 St Jacques de la Lande
 Tel. 02.99.35.00.99
 Fax. 02.99.30.81.40
 rennes@imhotep-architectes.com

PROVISOIRE

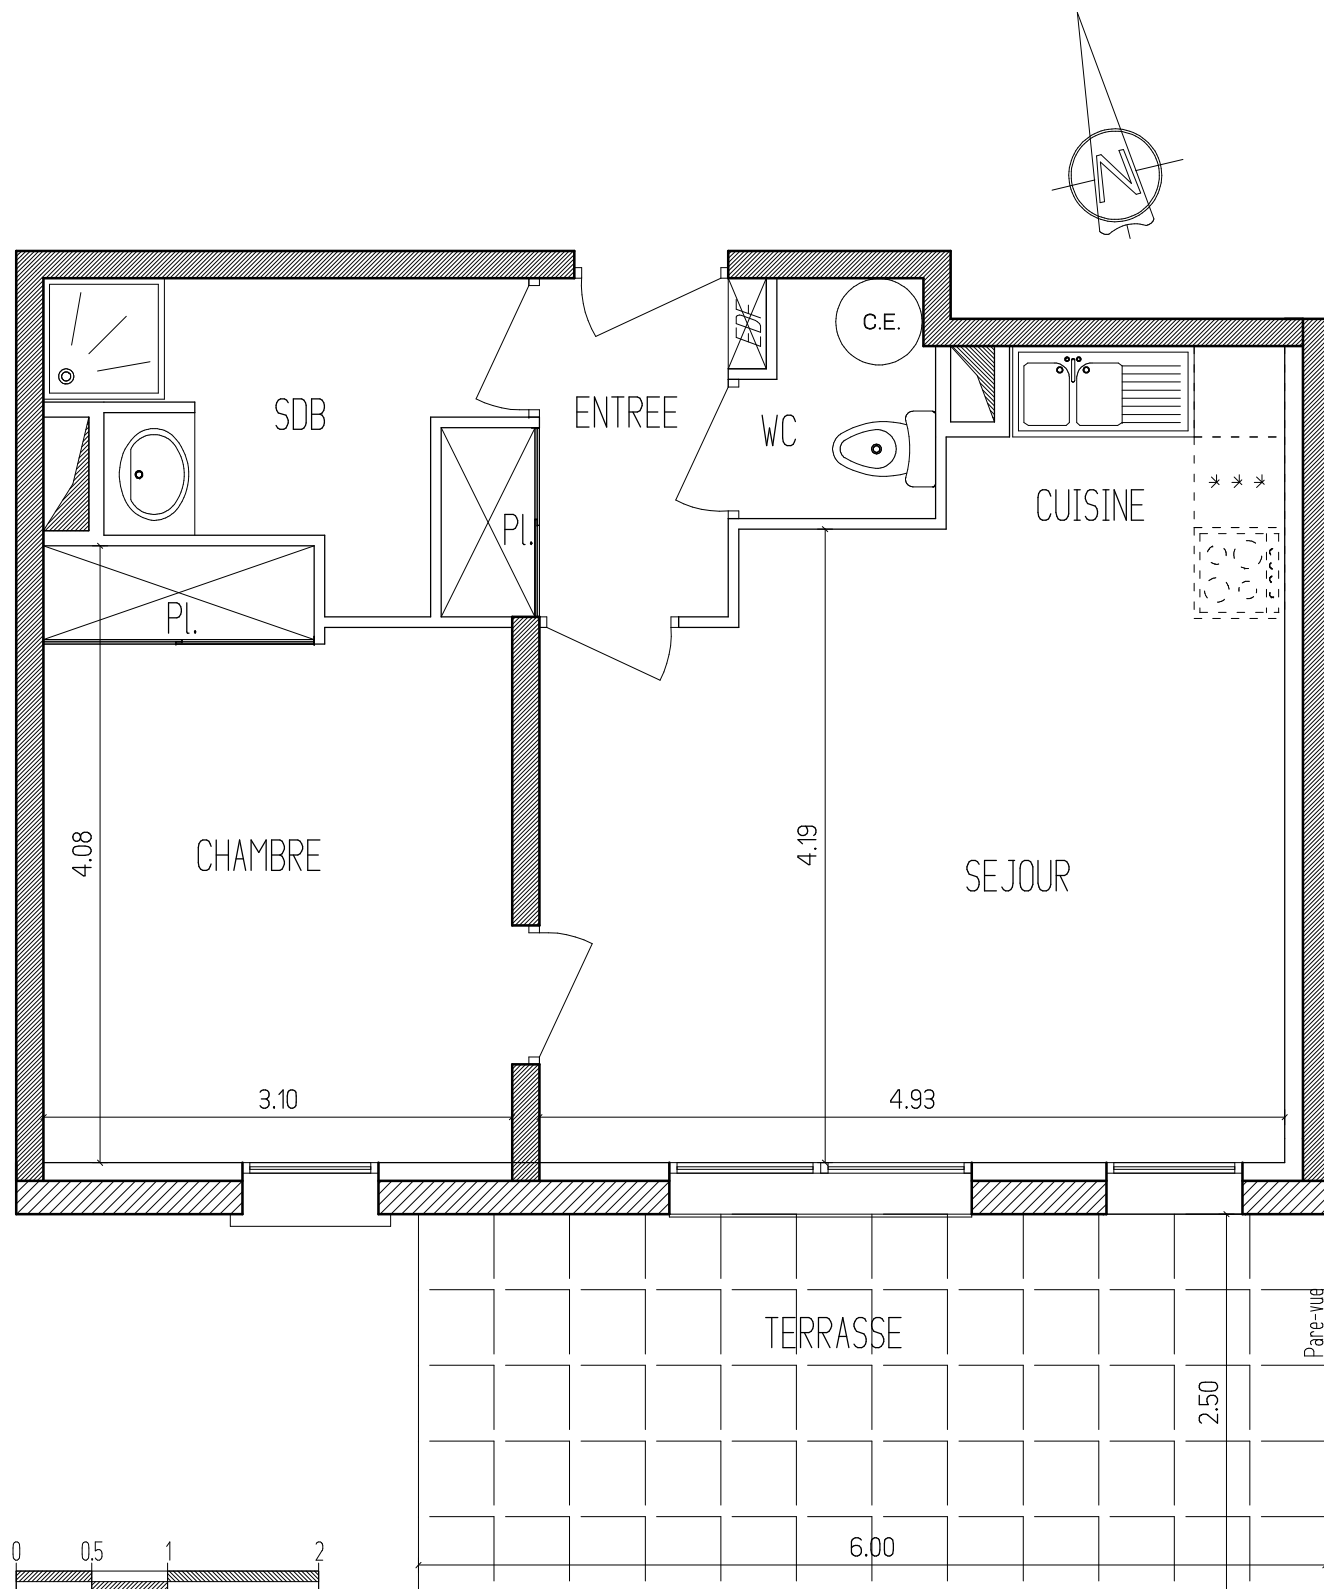

Les Hauts d'Erquy

Rue de la Pouillouse
 ERQUY

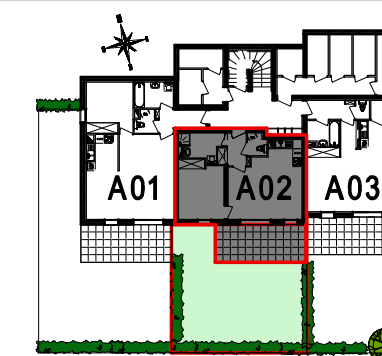

REZ de JARDIN

Logement n°A02 Type 2

Surface habitable	44.59 m ²
Surface Utile	44.59 m ²
Surface Terrasse	15.00 m ²
Surface Jardin	env. 76 m ²

Surfaces	Habitables	Utiles
Entrée + Pl.	3.61 m ²	3.61 m ²
Séjour-cuisine	22.26 m ²	22.26 m ²
Chambre + Pl.	11.93 m ²	11.93 m ²
SDB	4.93 m ²	4.93 m ²
WC	1.86 m ²	1.86 m ²
Total	44.59 m²	44.59 m²



Le vendeur se réserve la possibilité d'apporter à ce plan les modifications qui seraient dues à des impératifs d'ordre technique ou administratif. Les meubles ne sont pas inclus. La disposition des équipements est donnée à titre indicatif.