


Bâtiment 1
Entrée B

R+1

Bâtiment 1	
TYPE 4	B1-11
Pièces	Surfaces
CHAMBRE 1	11.39m ²
CHAMBRE 2	9.53m ²
CHAMBRE 3	10.95m ²
CT	2.22m ²
CUISINE	7.36m ²
DGT	4.58m ²
DRESSING	3.18m ²
HALL	8.69m ²
SDB	4.57m ²
SÉJOUR	28.84m ²
WC	2.09m ²
Total SH	93.40m ²


Pièces	Surfaces
BALCON	10.31m ²

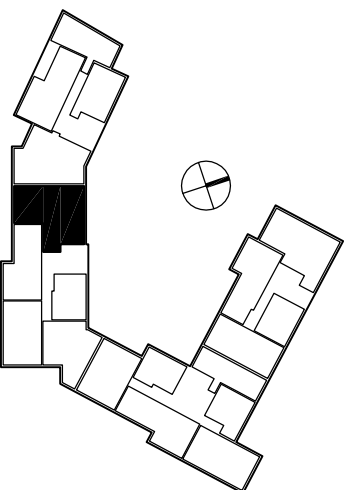

L'acquéreur reconnaît avoir été informé que ce plan et ses côtes sont susceptibles de subir des modifications suite à la mise au point des plans d'exécution et des impératifs techniques.

Mars 2009

Ind D

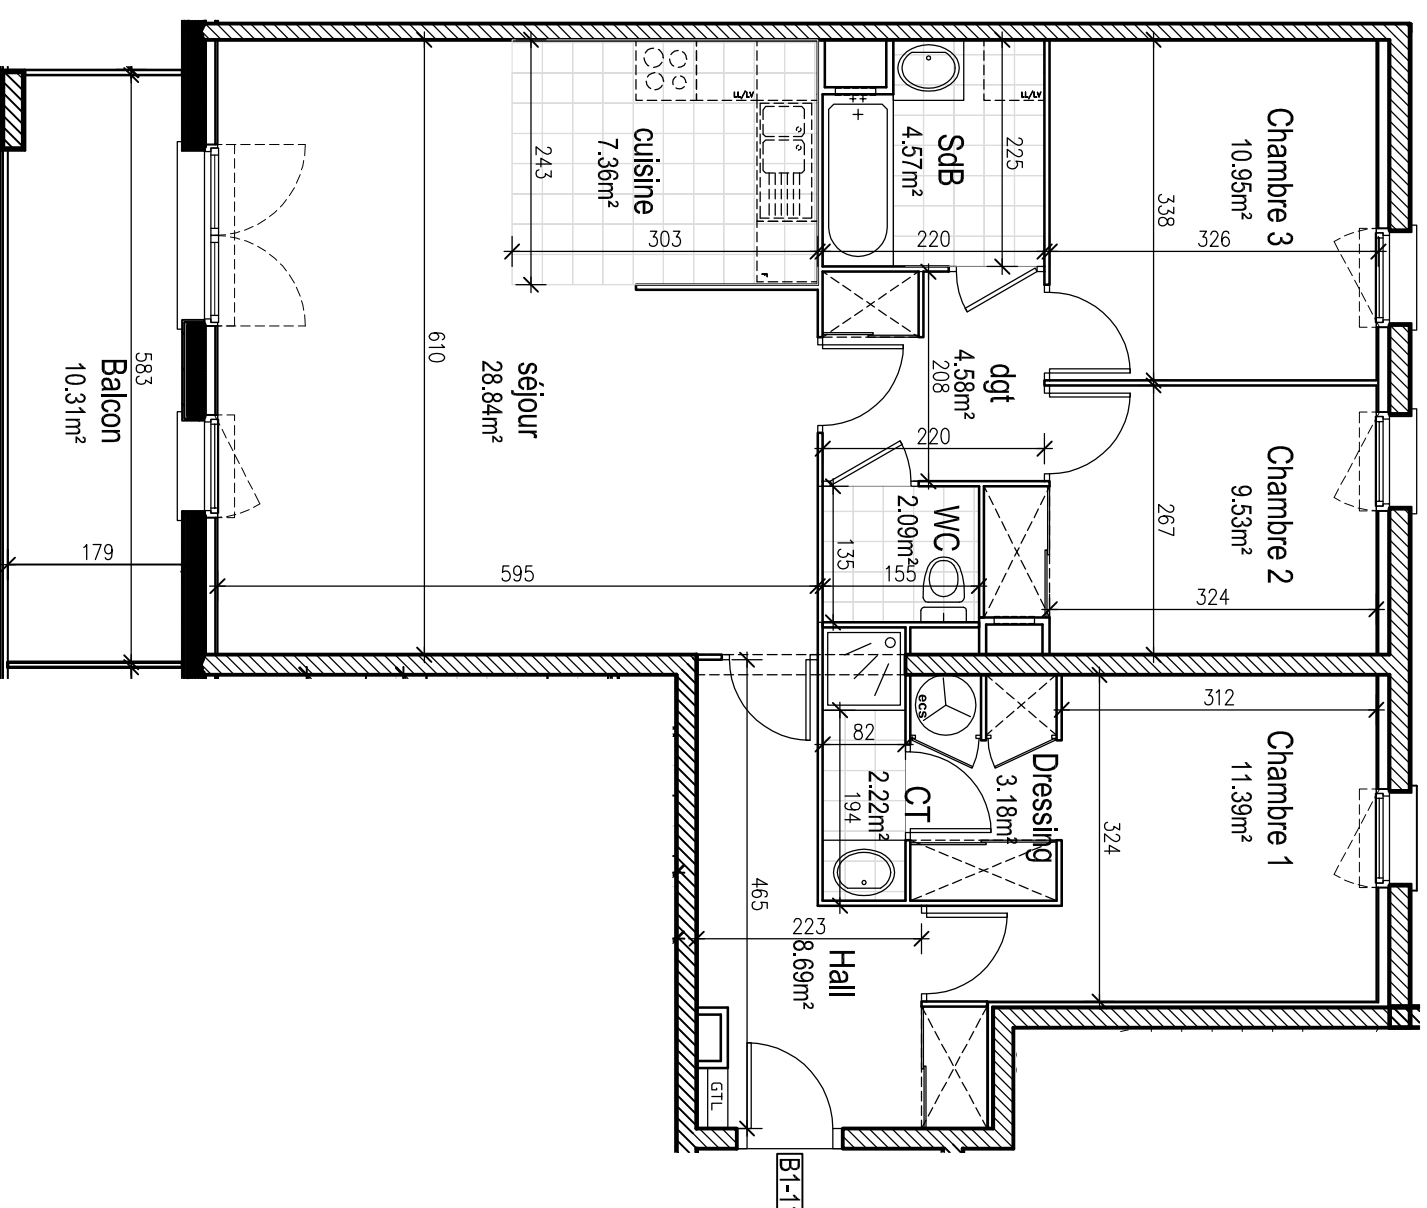

échelle 1/75e