


**Bâtiment 1**  
Entrée A

R+3


Bâtiment 1	
TYPE 4	A1-31
Pièces	Surfaces
CHAMBRE 1	11.41m <sup>2</sup>
CHAMBRE 2	10.54m <sup>2</sup>
CHAMBRE 3	14.82m <sup>2</sup>
CT	4.65m <sup>2</sup>
CT	5.51m <sup>2</sup>
CUISINE	8.00m <sup>2</sup>
DRESSING	3.78m <sup>2</sup>
HALL	5.60m <sup>2</sup>
SEJOUR	36.75m <sup>2</sup>
SDB	8.10m <sup>2</sup>
WC	2.04m <sup>2</sup>
PALIER	6.31m <sup>2</sup>
Total SH	117.51m <sup>2</sup>
Pièces	Surfaces
TERRASSE A1-31	43.00m <sup>2</sup>

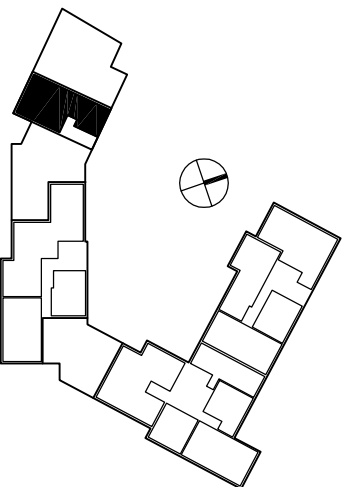

L'acquéreur reconnaît avoir été informé que ce plan et ses côtes sont susceptibles de subir des modifications suite à la mise au point des plans d'exécution et des impératifs techniques.


Mars 2009

ind D

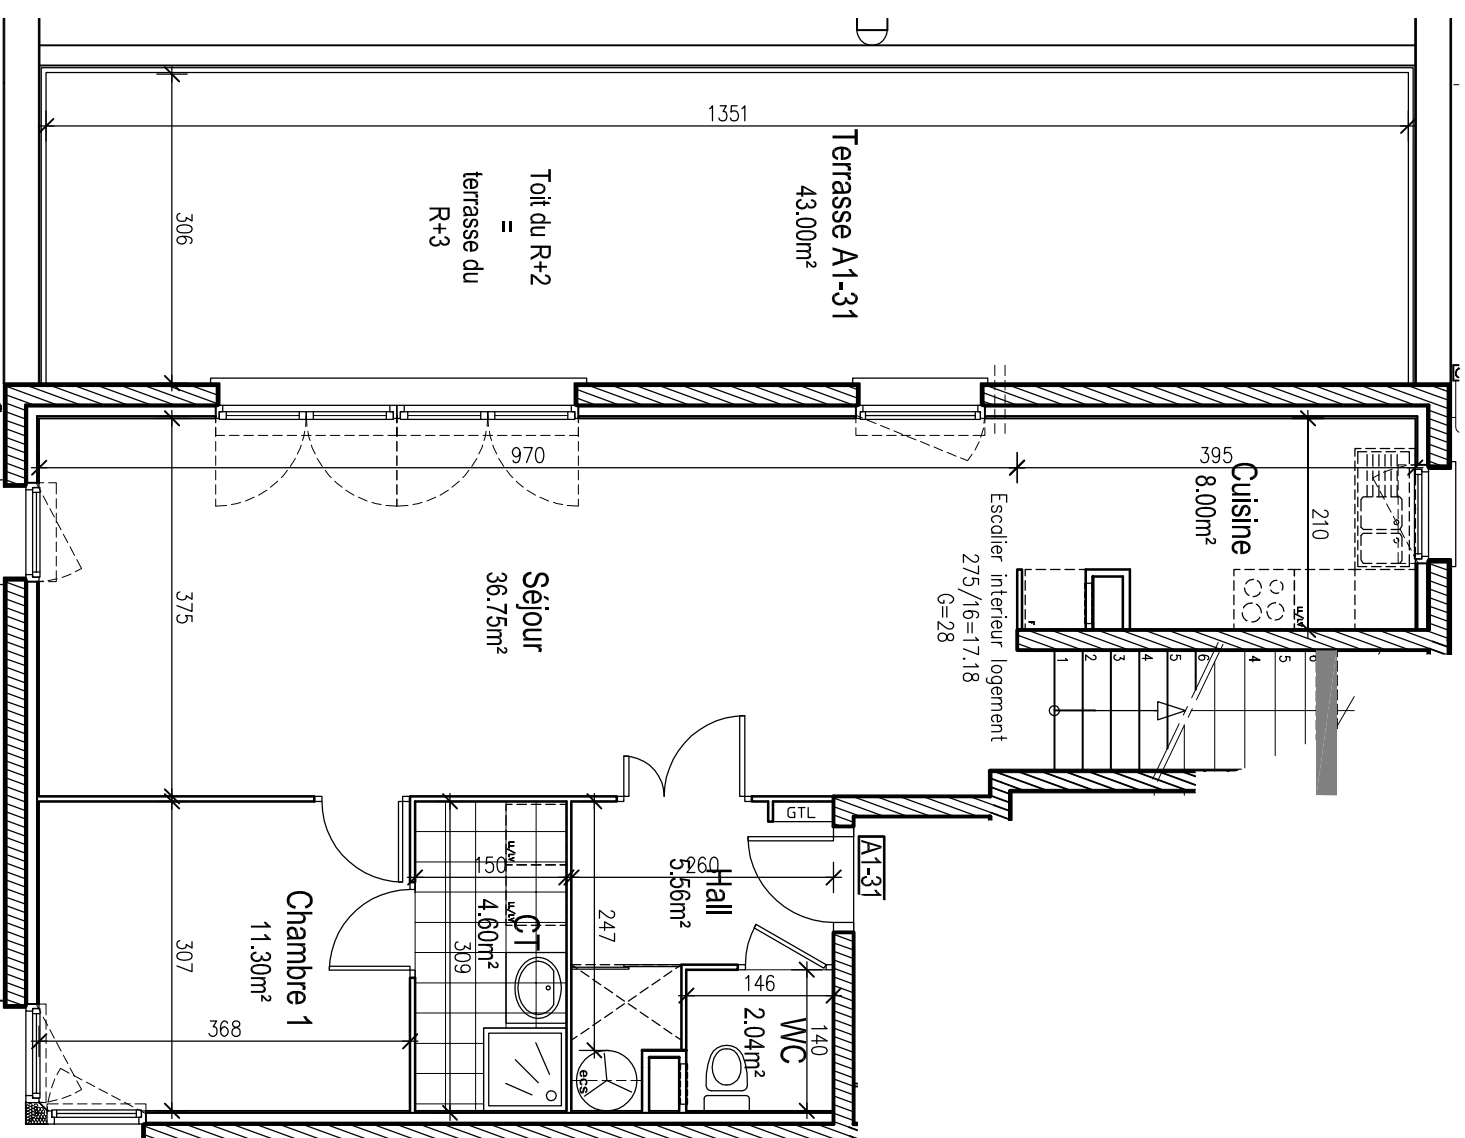

R+3

échelle 1/75e

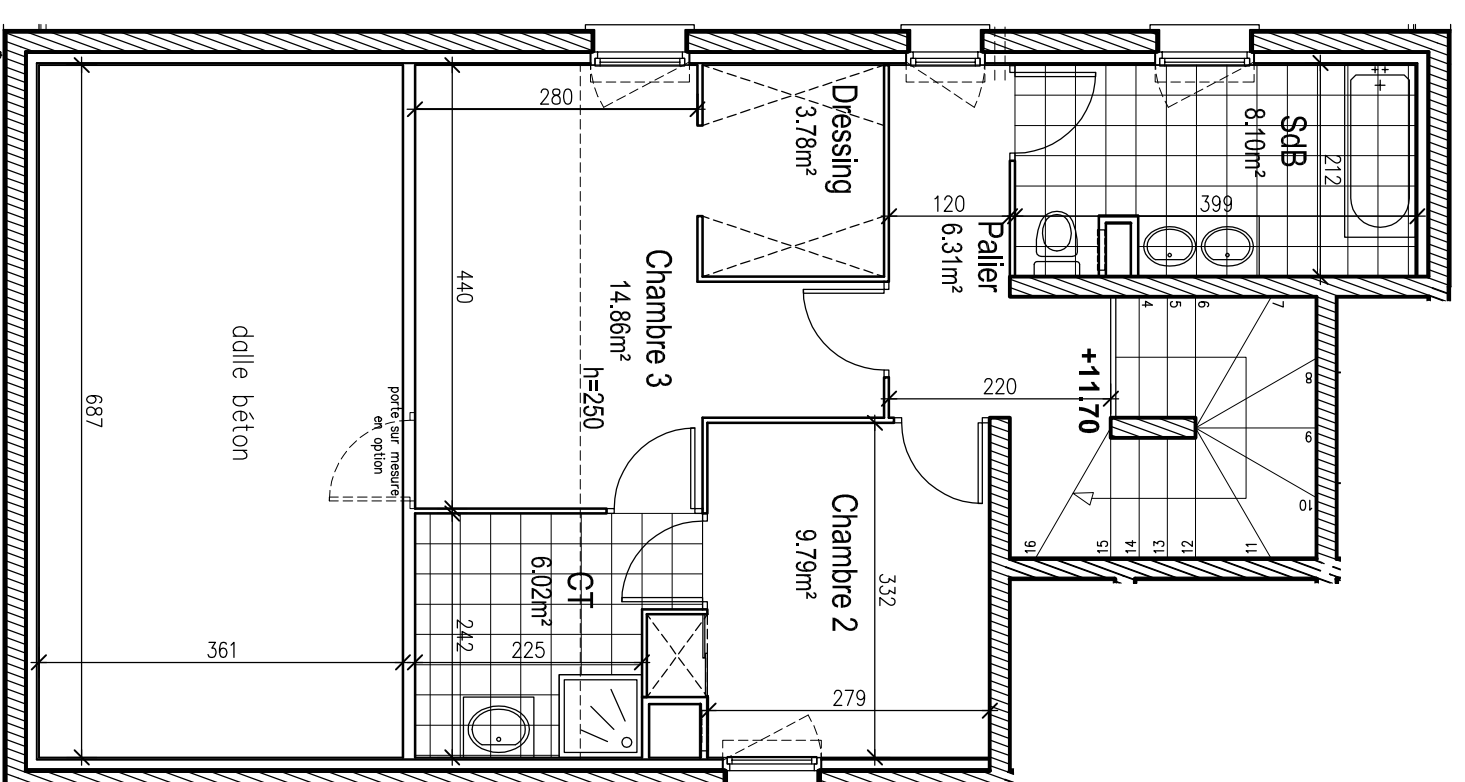

R+4