les jardins St Nicolas

PALM PROMOTION

nexity George V

escudié fermaut architectes

TRACE architectes

Bâtiment 1
Entrée B **R+1**

Bâtiment 1	
TYPE 3	B1-13
Pièces	Surfaces
CHAMBRE 1	11.97m²
CHAMBRE 2	9.00m²
CUISINE	7.79m²
DGT	3.36m²
HALL	4.32m²
SDB	4.65m²
SÉJOUR	23.82m²
WC	2.73m²
Total SH	67.64m²

Pièces	Surfaces
BALCON	12.32m²

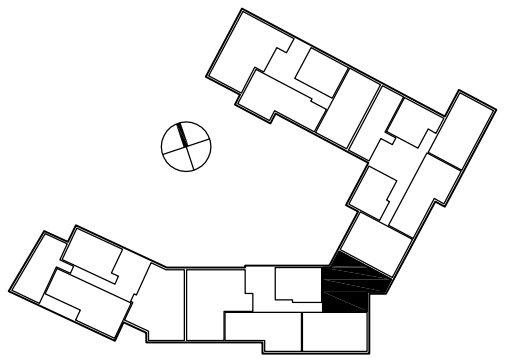

L'acquéreur reconnaît avoir été informé que ce plan et ses côtes sont susceptibles de subir des modifications suite à la mise au point des plans d'exécution et des impératifs techniques.

Mars 2009 | ind D

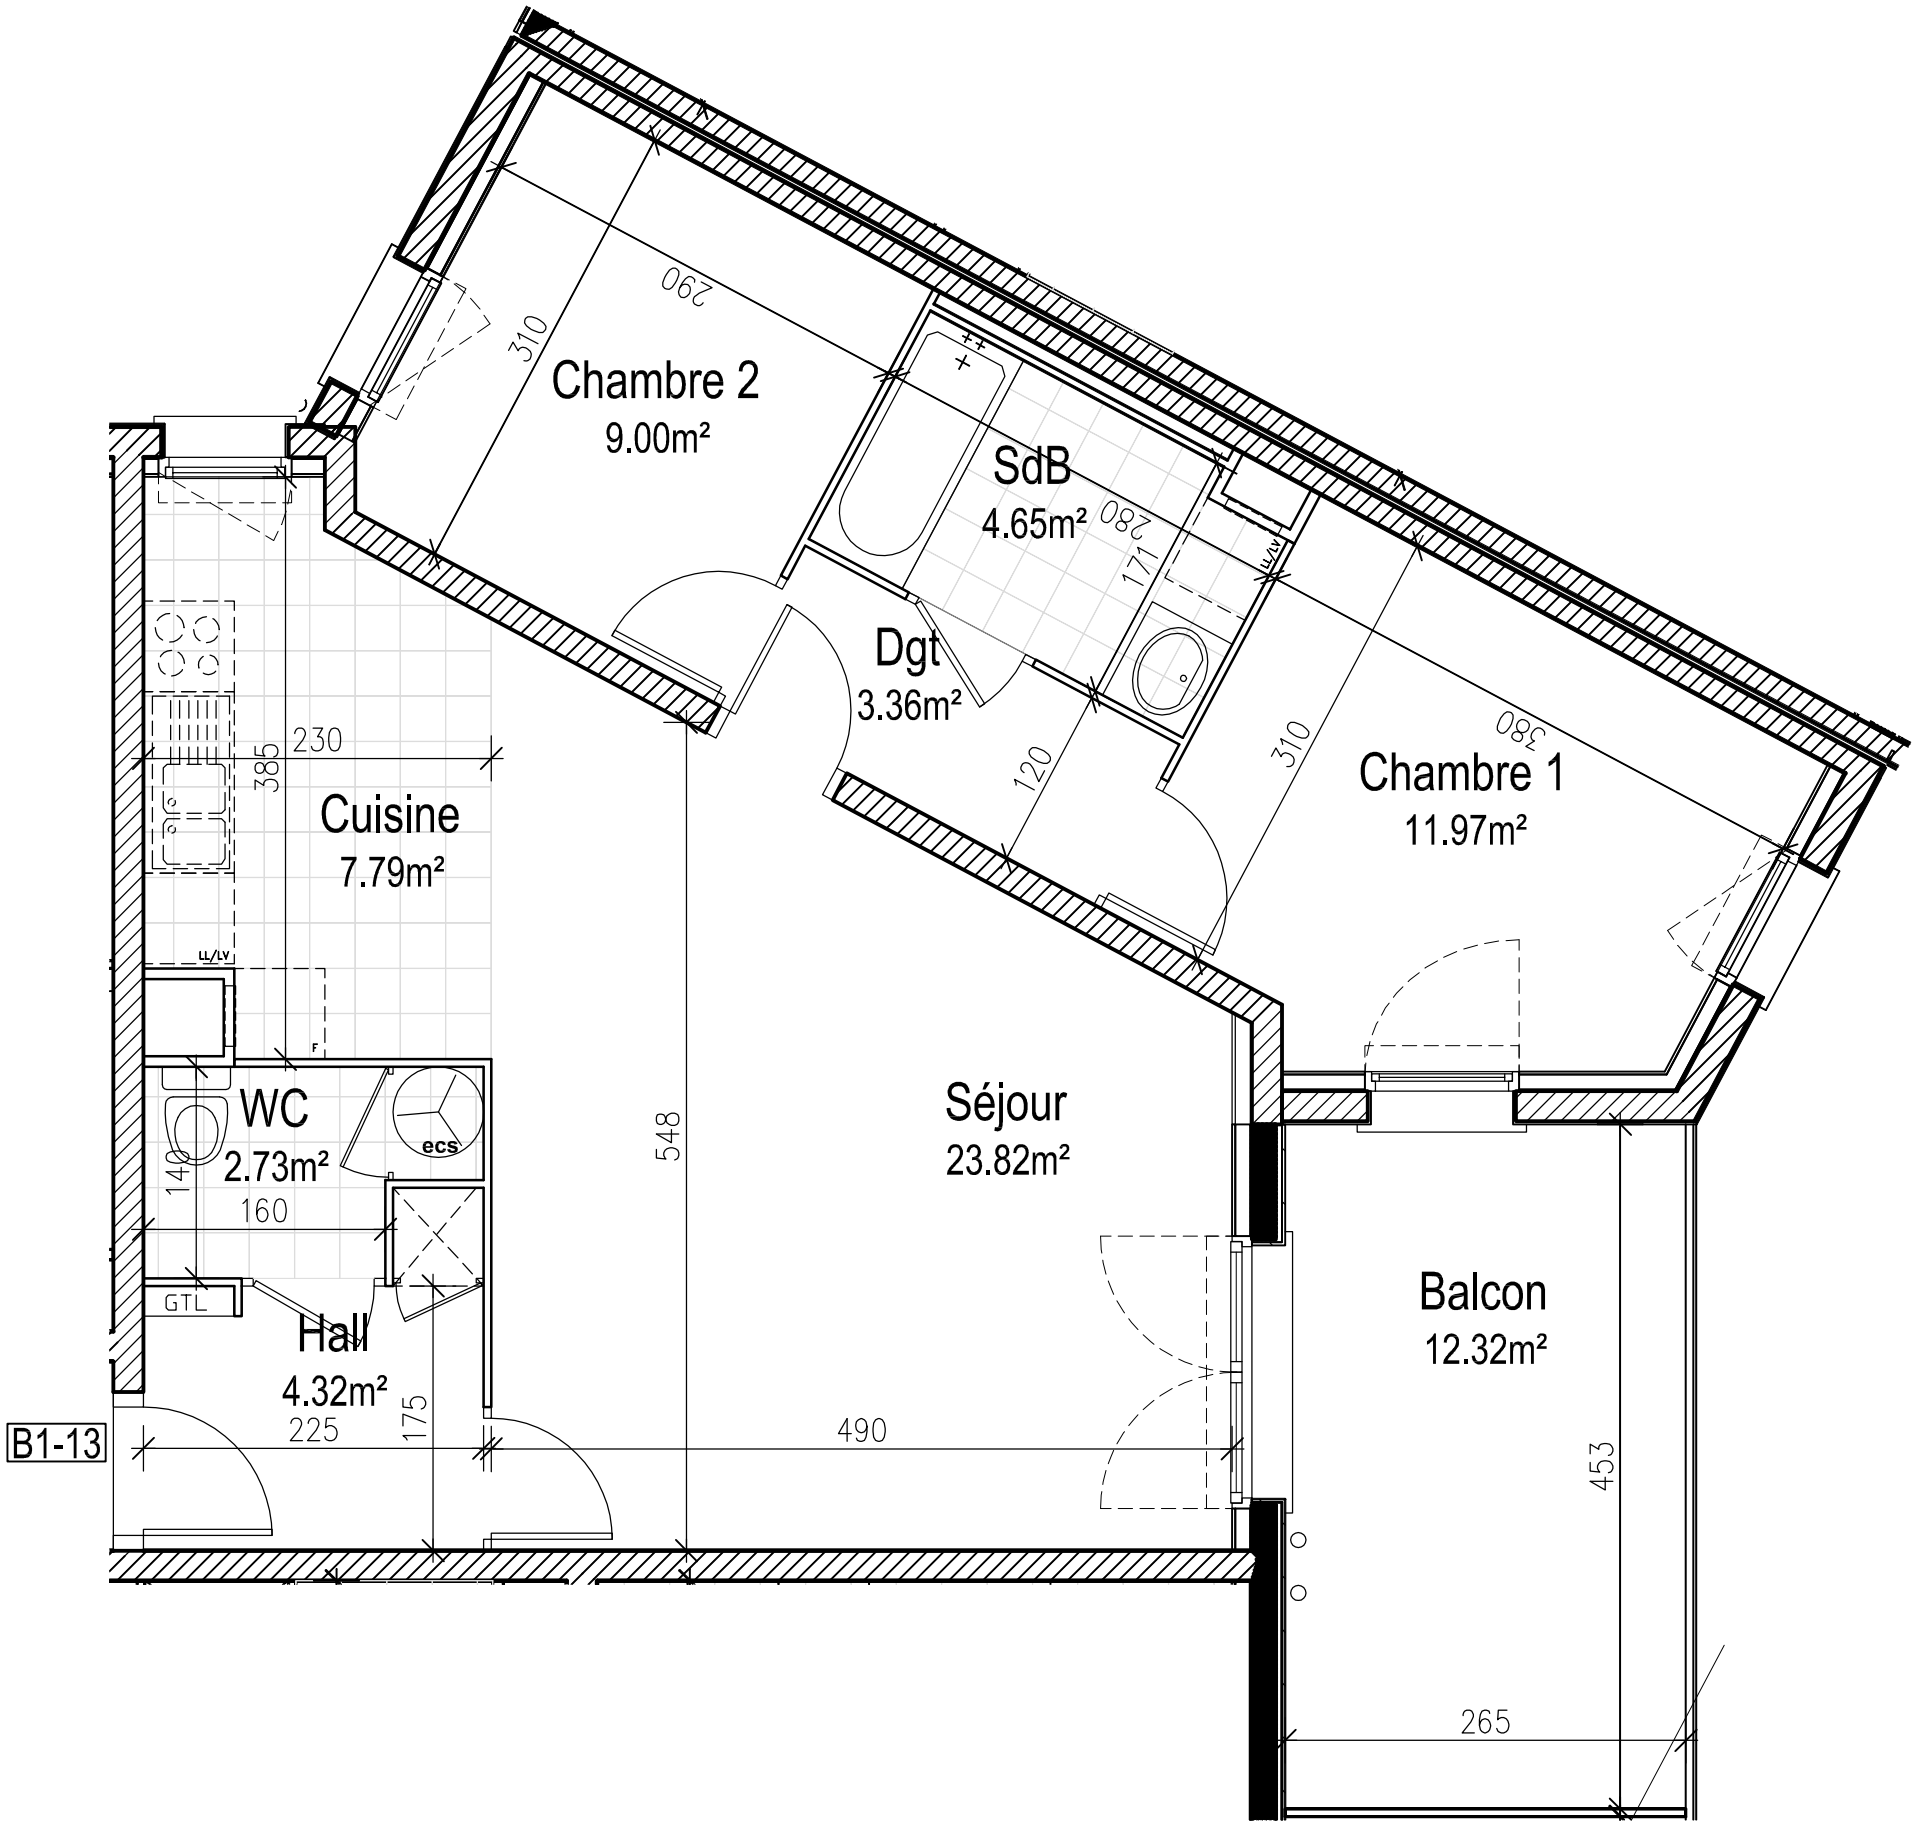

échelle 1/50e