les jardins St Nicolas

PALM PROMOTION — nexity George V

escudié fermaut architectes — TRACE architectes

Bâtiment 1
Entrée D **R+2**

Bâtiment 1	
TYPE 4	D1-23
Pièces	Surfaces
CHAMBRE 1	12.00m²
CHAMBRE 2	11.68m²
CHAMBRE 3	9.11m²
CUISINE	6.36m²
DGT	6.10m²
HALL	3.06m²
SDB	4.43m²
SÉJOUR	28.96m²
WC	2.22m²
Total SH	83.92m²

Surf. annexes	
BALCON	11.34m²

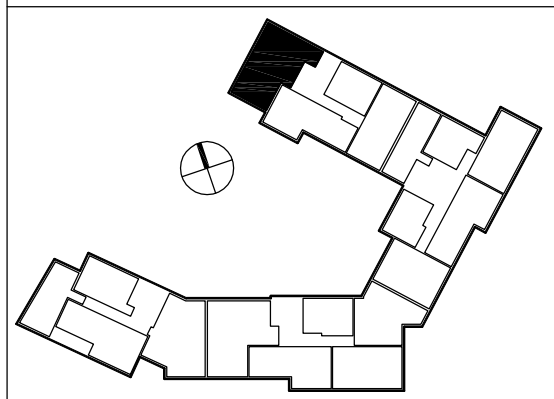

L'acquéreur reconnaît avoir été informé que ce plan et ses côtes sont susceptibles de subir des modifications suite à la mise au point des plans d'exécution et des impératifs techniques.

Mars 2009 — ind D

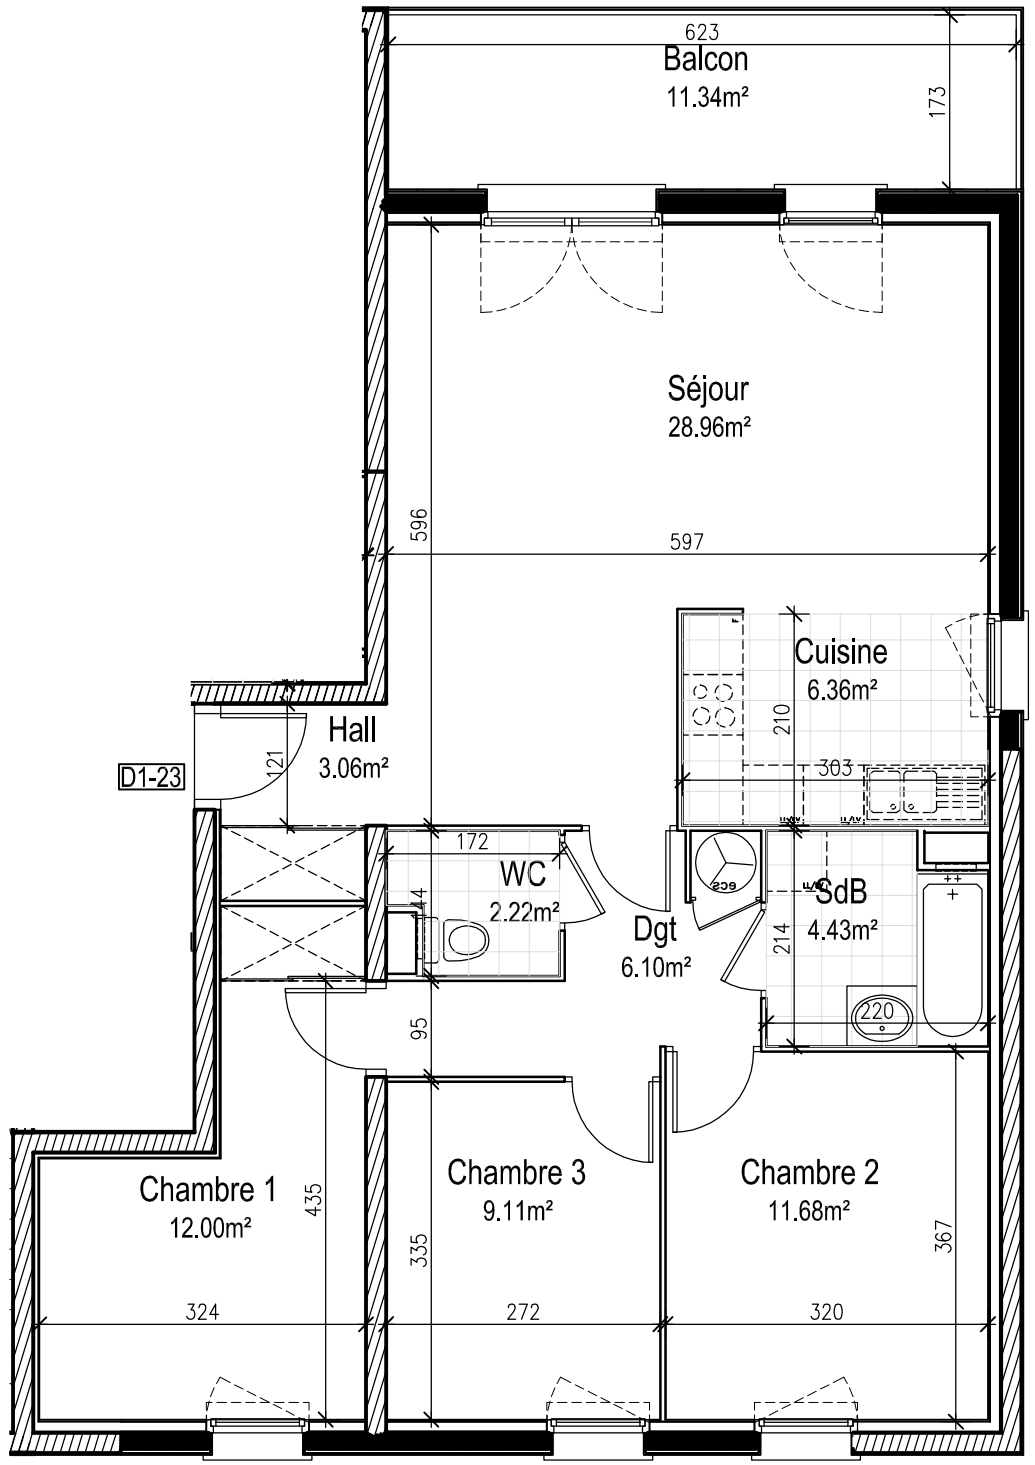

échelle 1/75e