


Bâtiment 1
Entrée B

R+3

Bâtiment 1	
TYPE 5	B1-33
Pièces	Surfaces
CELLIER	2,98m ²
CHAMBRE 1	12,50m ²
CHAMBRE 2	10,18m ²
CHAMBRE 3	10,42m ²
CHAMBRE 4	12,31m ²
CUISINE	5,99m ²
DGT	10,15m ²
HALL	7,21m ²
SDB	4,53m ²
SDB 2/WC	5,68m ²
SÉJOUR	40,78m ²
WC	2,28m ²
Total SH	125,01m ²


Pièces	Surfaces
TERRASSE B1-33	34,84m ²

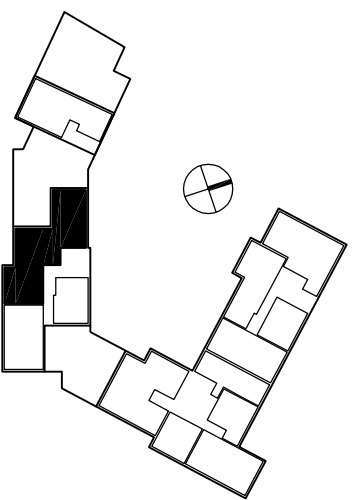

L'acquéreur reconnaît avoir été informé que ce plan et ses côtes sont susceptibles de subir des modifications suite à la mise au point des plans d'exécution et des impératifs techniques.

Mars 2009

Ind D

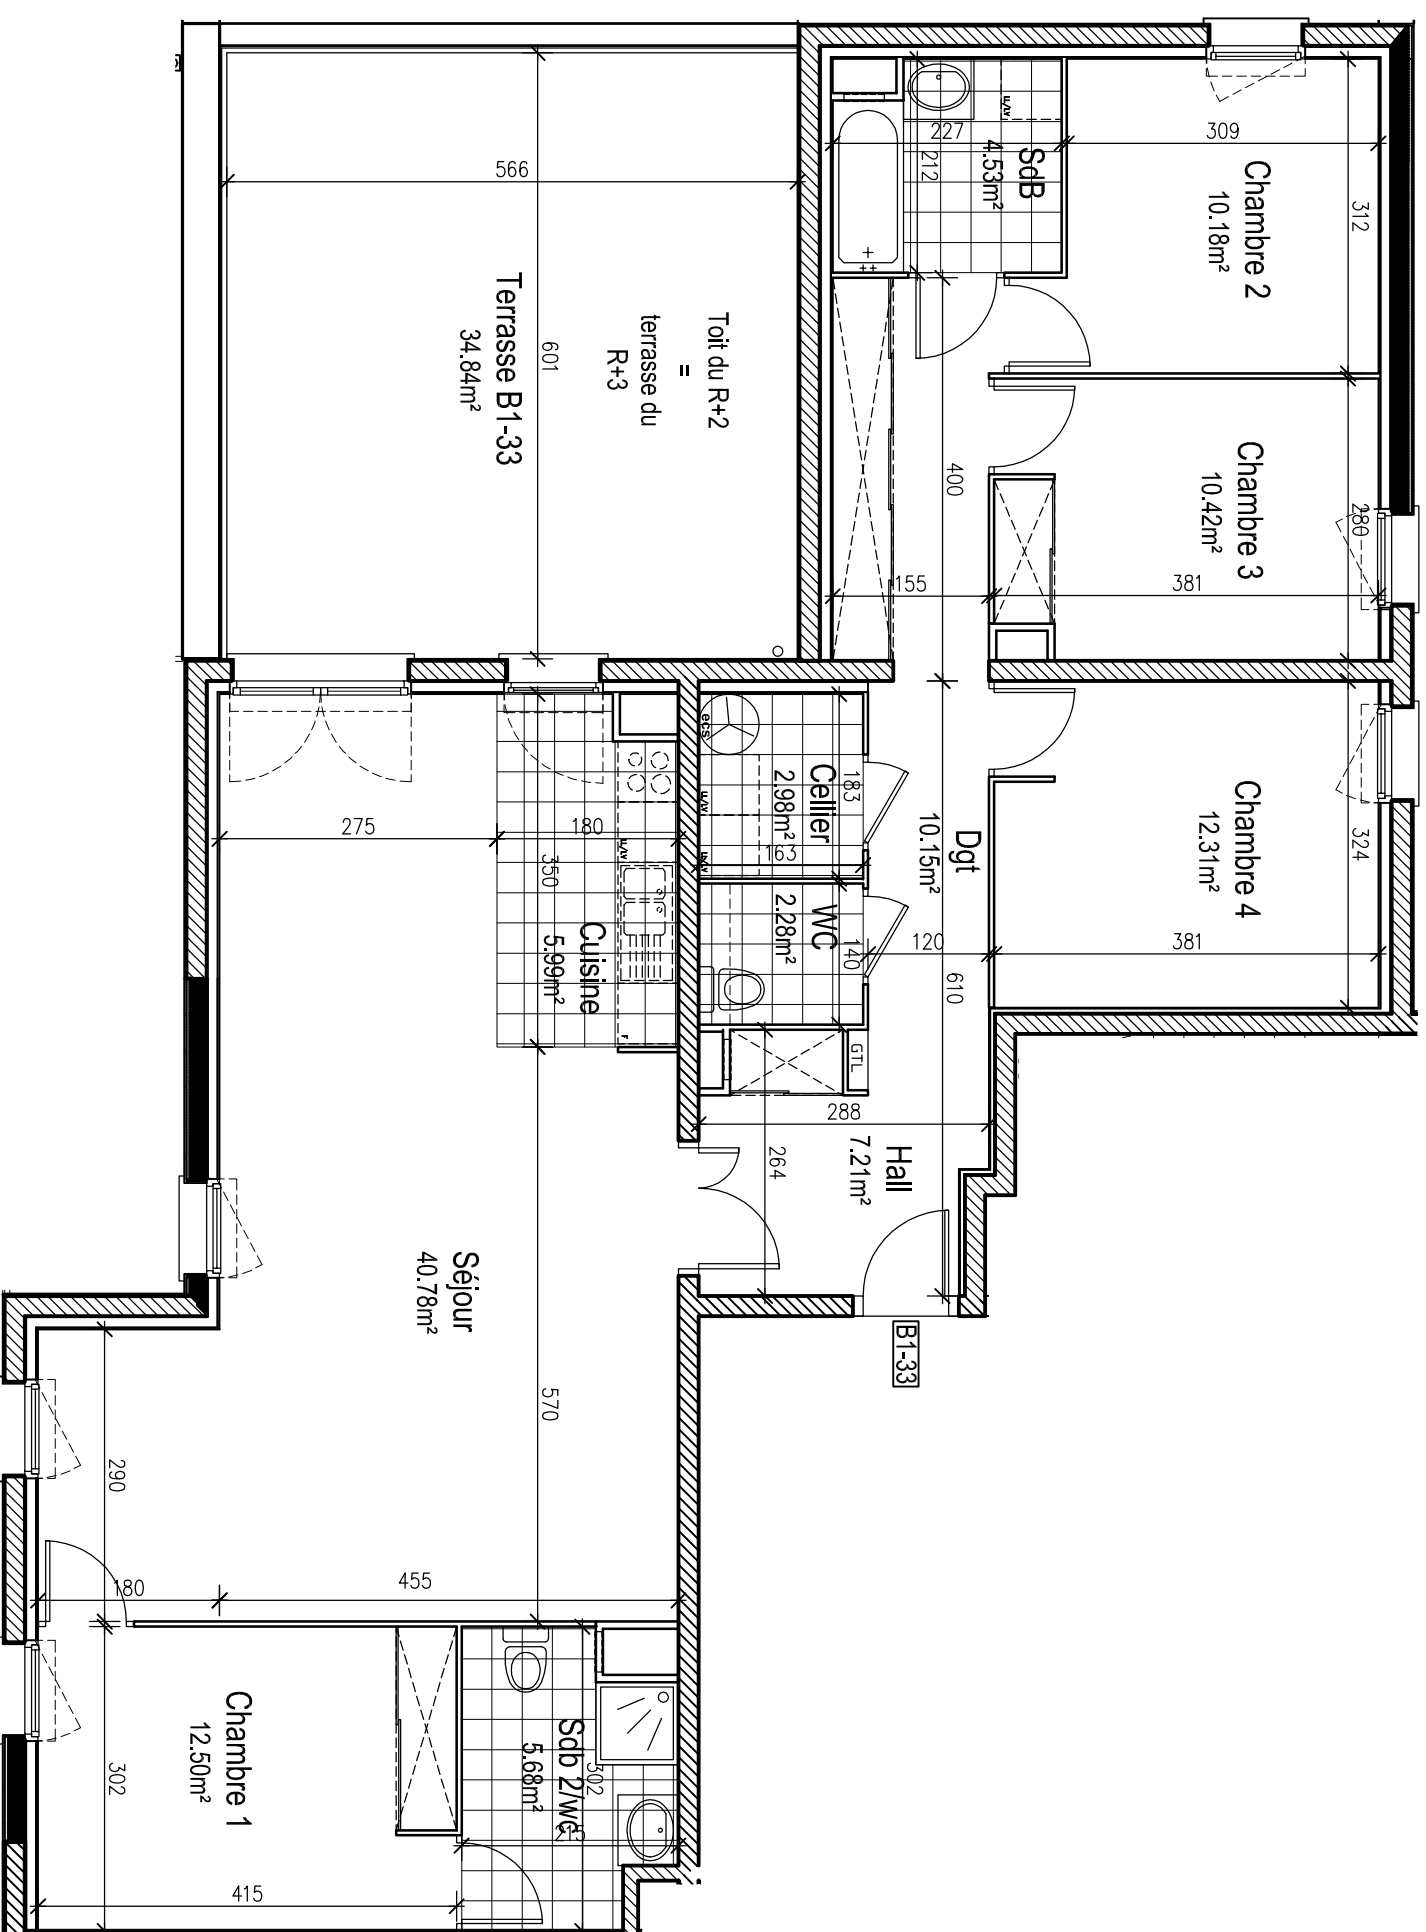

échelle 1/75e