


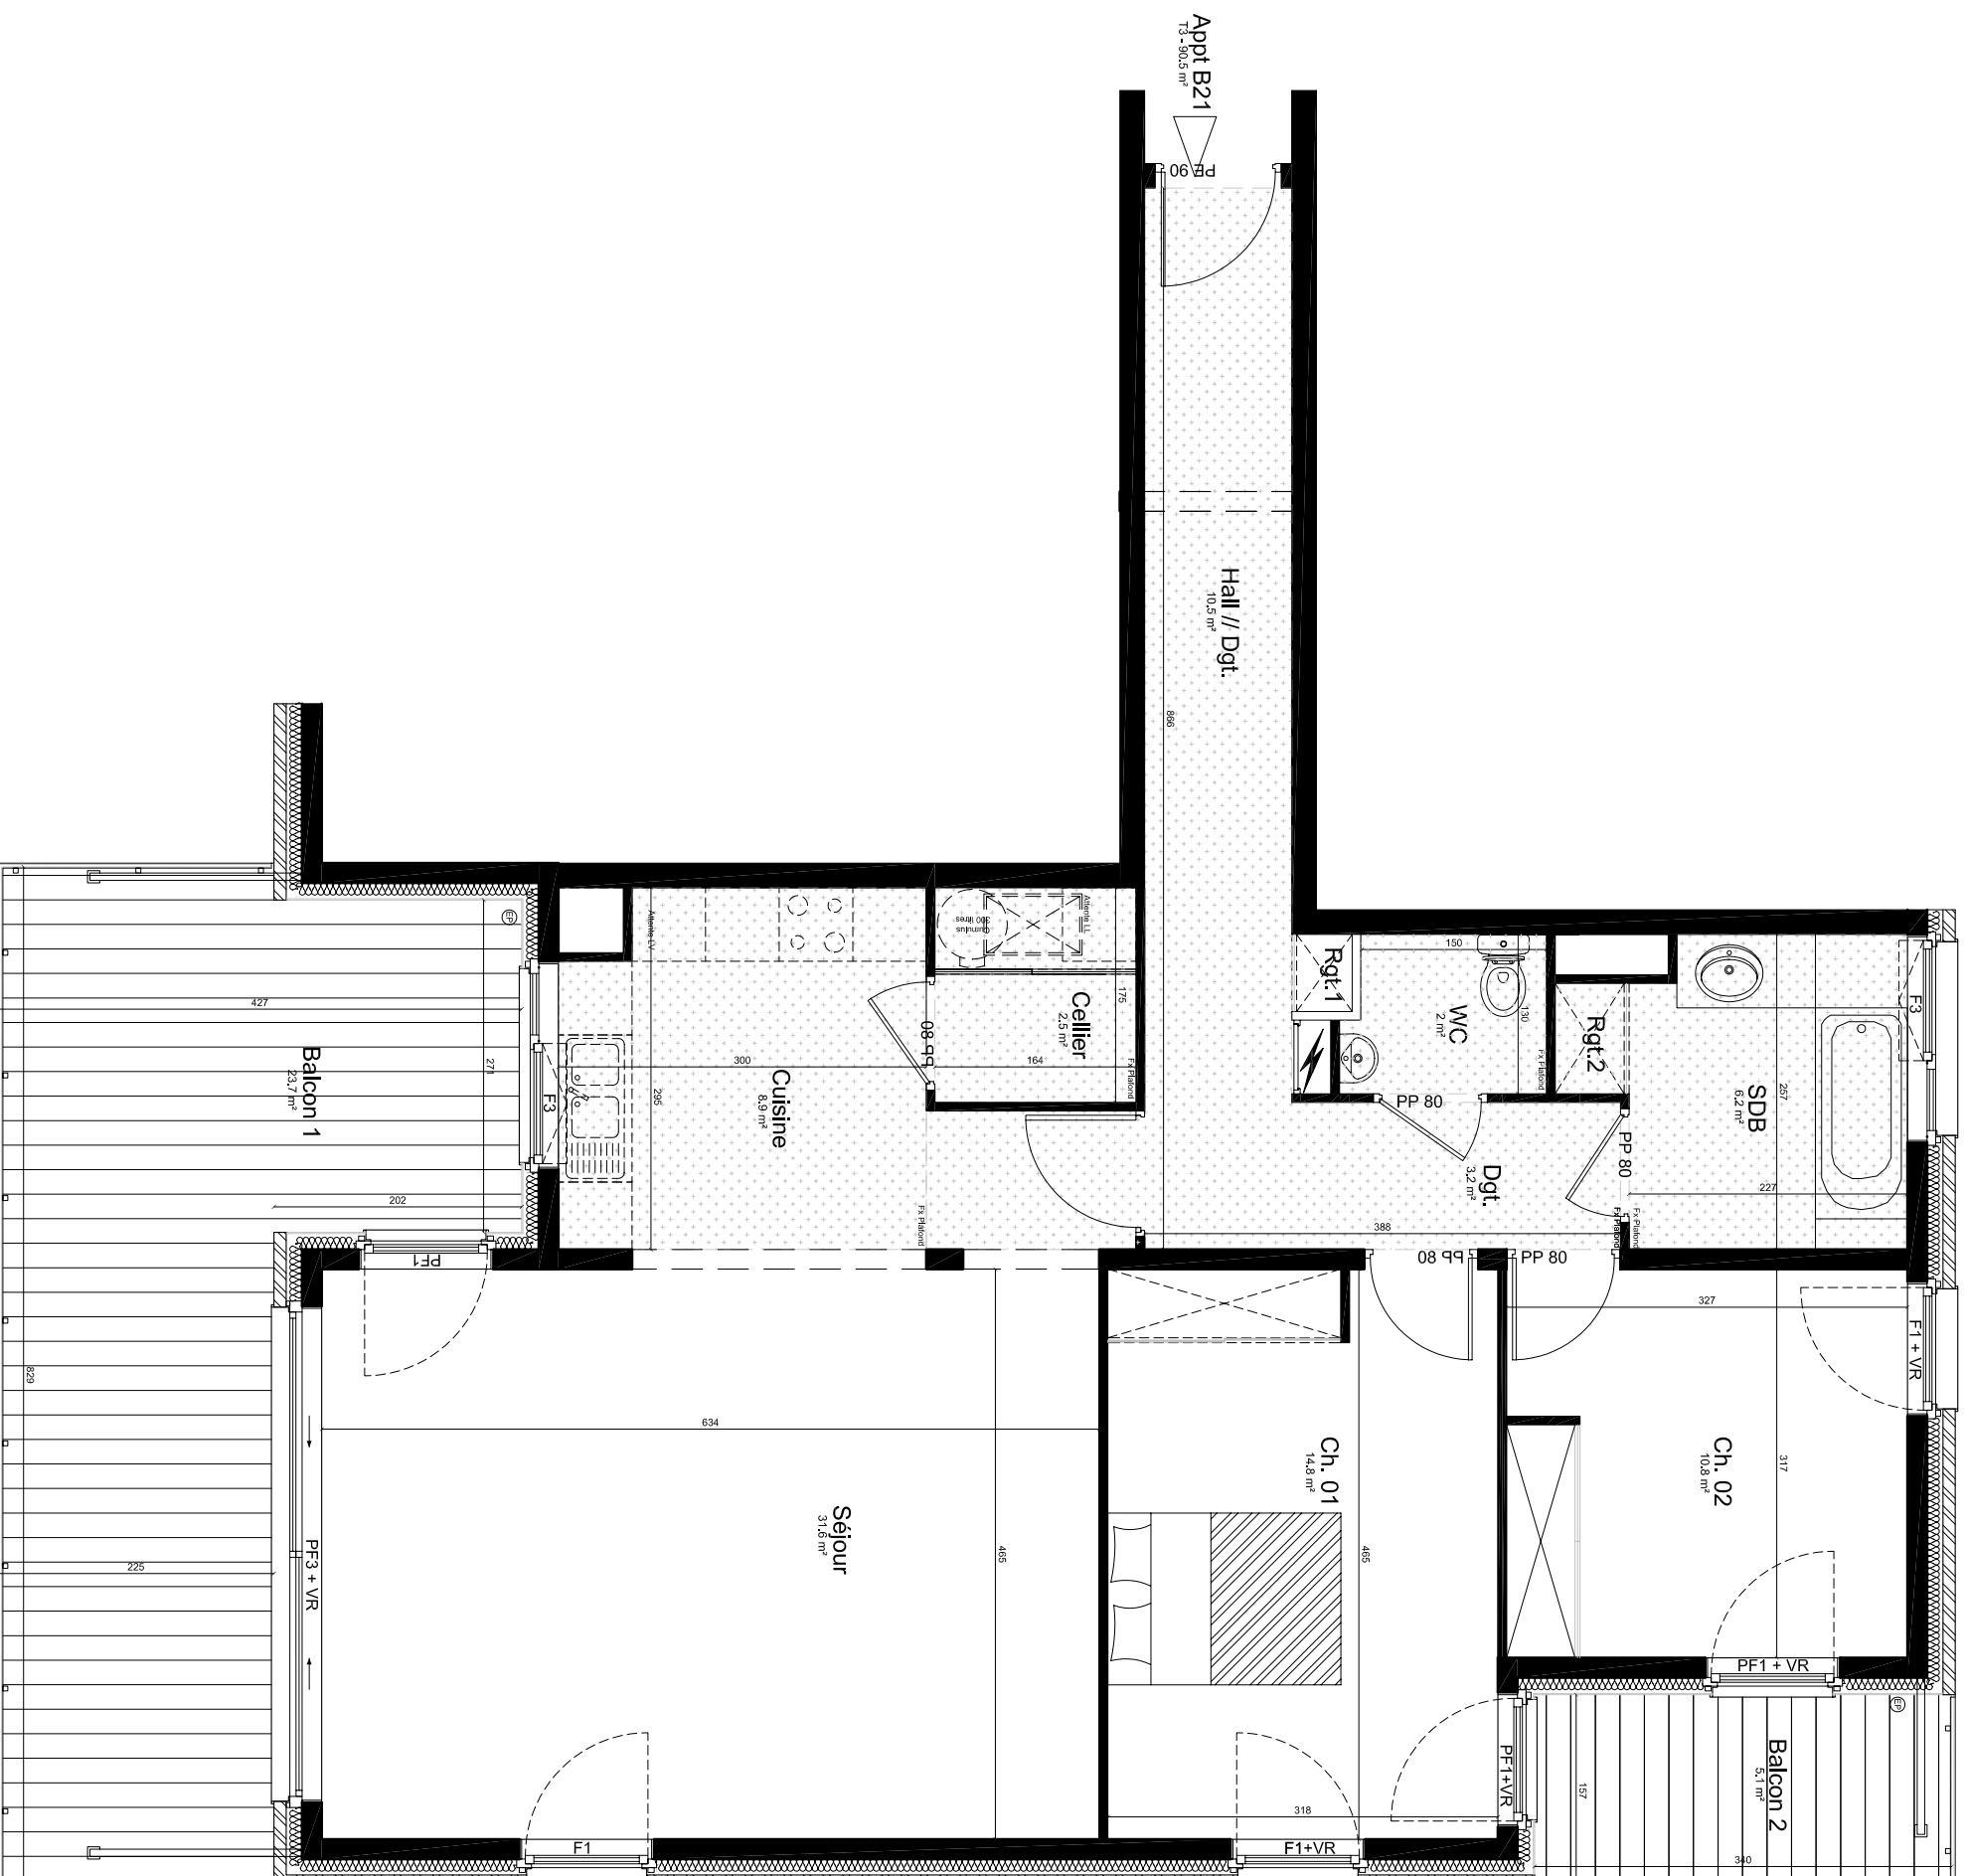

Faux-plafonds



Sedaf

4 rue Konrad Adenauer 59290 WASQUEHAL
tél: 03.20.25.88.88 fax: 03.20.25.88.99
www.sedaf.fr

Les villas du croisé


Rue Jean Baptiste Ducrocq - Marcaen Baroeul



**escudie
fermaut**
a f c h i
e c t e s
3, rue de Bapume
59290 Marcaen
tél: 03.20.28.10.19
fax: 03.20.28.10.01
escudie@fermaut@nordnet.fr

Entrée B

R2

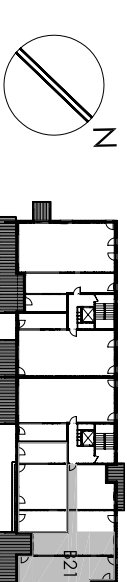

Appartement B21 - T3

Hall	10.5 m ²
Cellier	2.5 m ²
Cuisine	8.9 m ²
Séjour	31.6 m ²
Dégagement	3.2 m ²
WC	2 m ²
Chambre 01	14.8 m ²
Salle de bains	6.2 m ²
Chambre 02	10.8 m ²

Surface Habitable	90.5 m²
Balcon 1	23.7 m²
Balcon 2	5.1 m²

L'acquéreur reconnaît avoir été informé que ce plan et ses côtes sont susceptibles de subir des modifications suite à la mise au point des plans d'exécution et des impératifs techniques.

OCTOBRE 2010