


Alain Bossan - architecte

L'Orée du Parc

rue du Général Leclerc - Baisieux

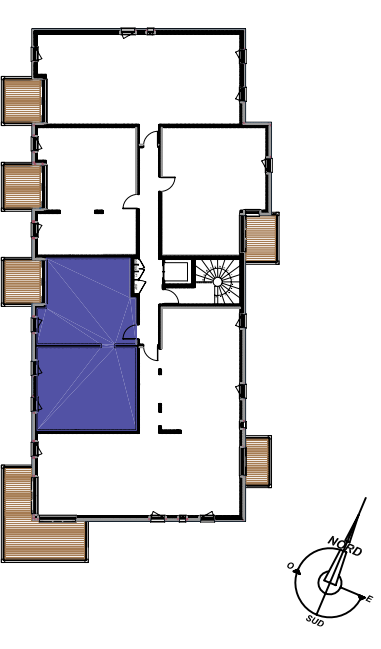

Appartement T3 N°24


Niveau +2

Hall	3.51 m ²
Séjour	22.42 m ²
Cuisine	6.52 m ²
Cellier	1.58 m ²
WC	1.84 m ²
Bains	5.60 m ²
Dégagement	4.26 m ²
Chambre 1	12.00 m ²
Chambre 2	9.00 m ²
Surface Habitable	66.73 m²
Balcon	6.72 m ²

La surface totale est exprimé à 3% près. Les retombées, soffites, gaines, canalisations et radiateurs ne sont pas figurés. Les positions des ouvertures, selon les plans de façades, sont susceptibles de légers déplacements.

Incl. B

Le 6 décembre 2010

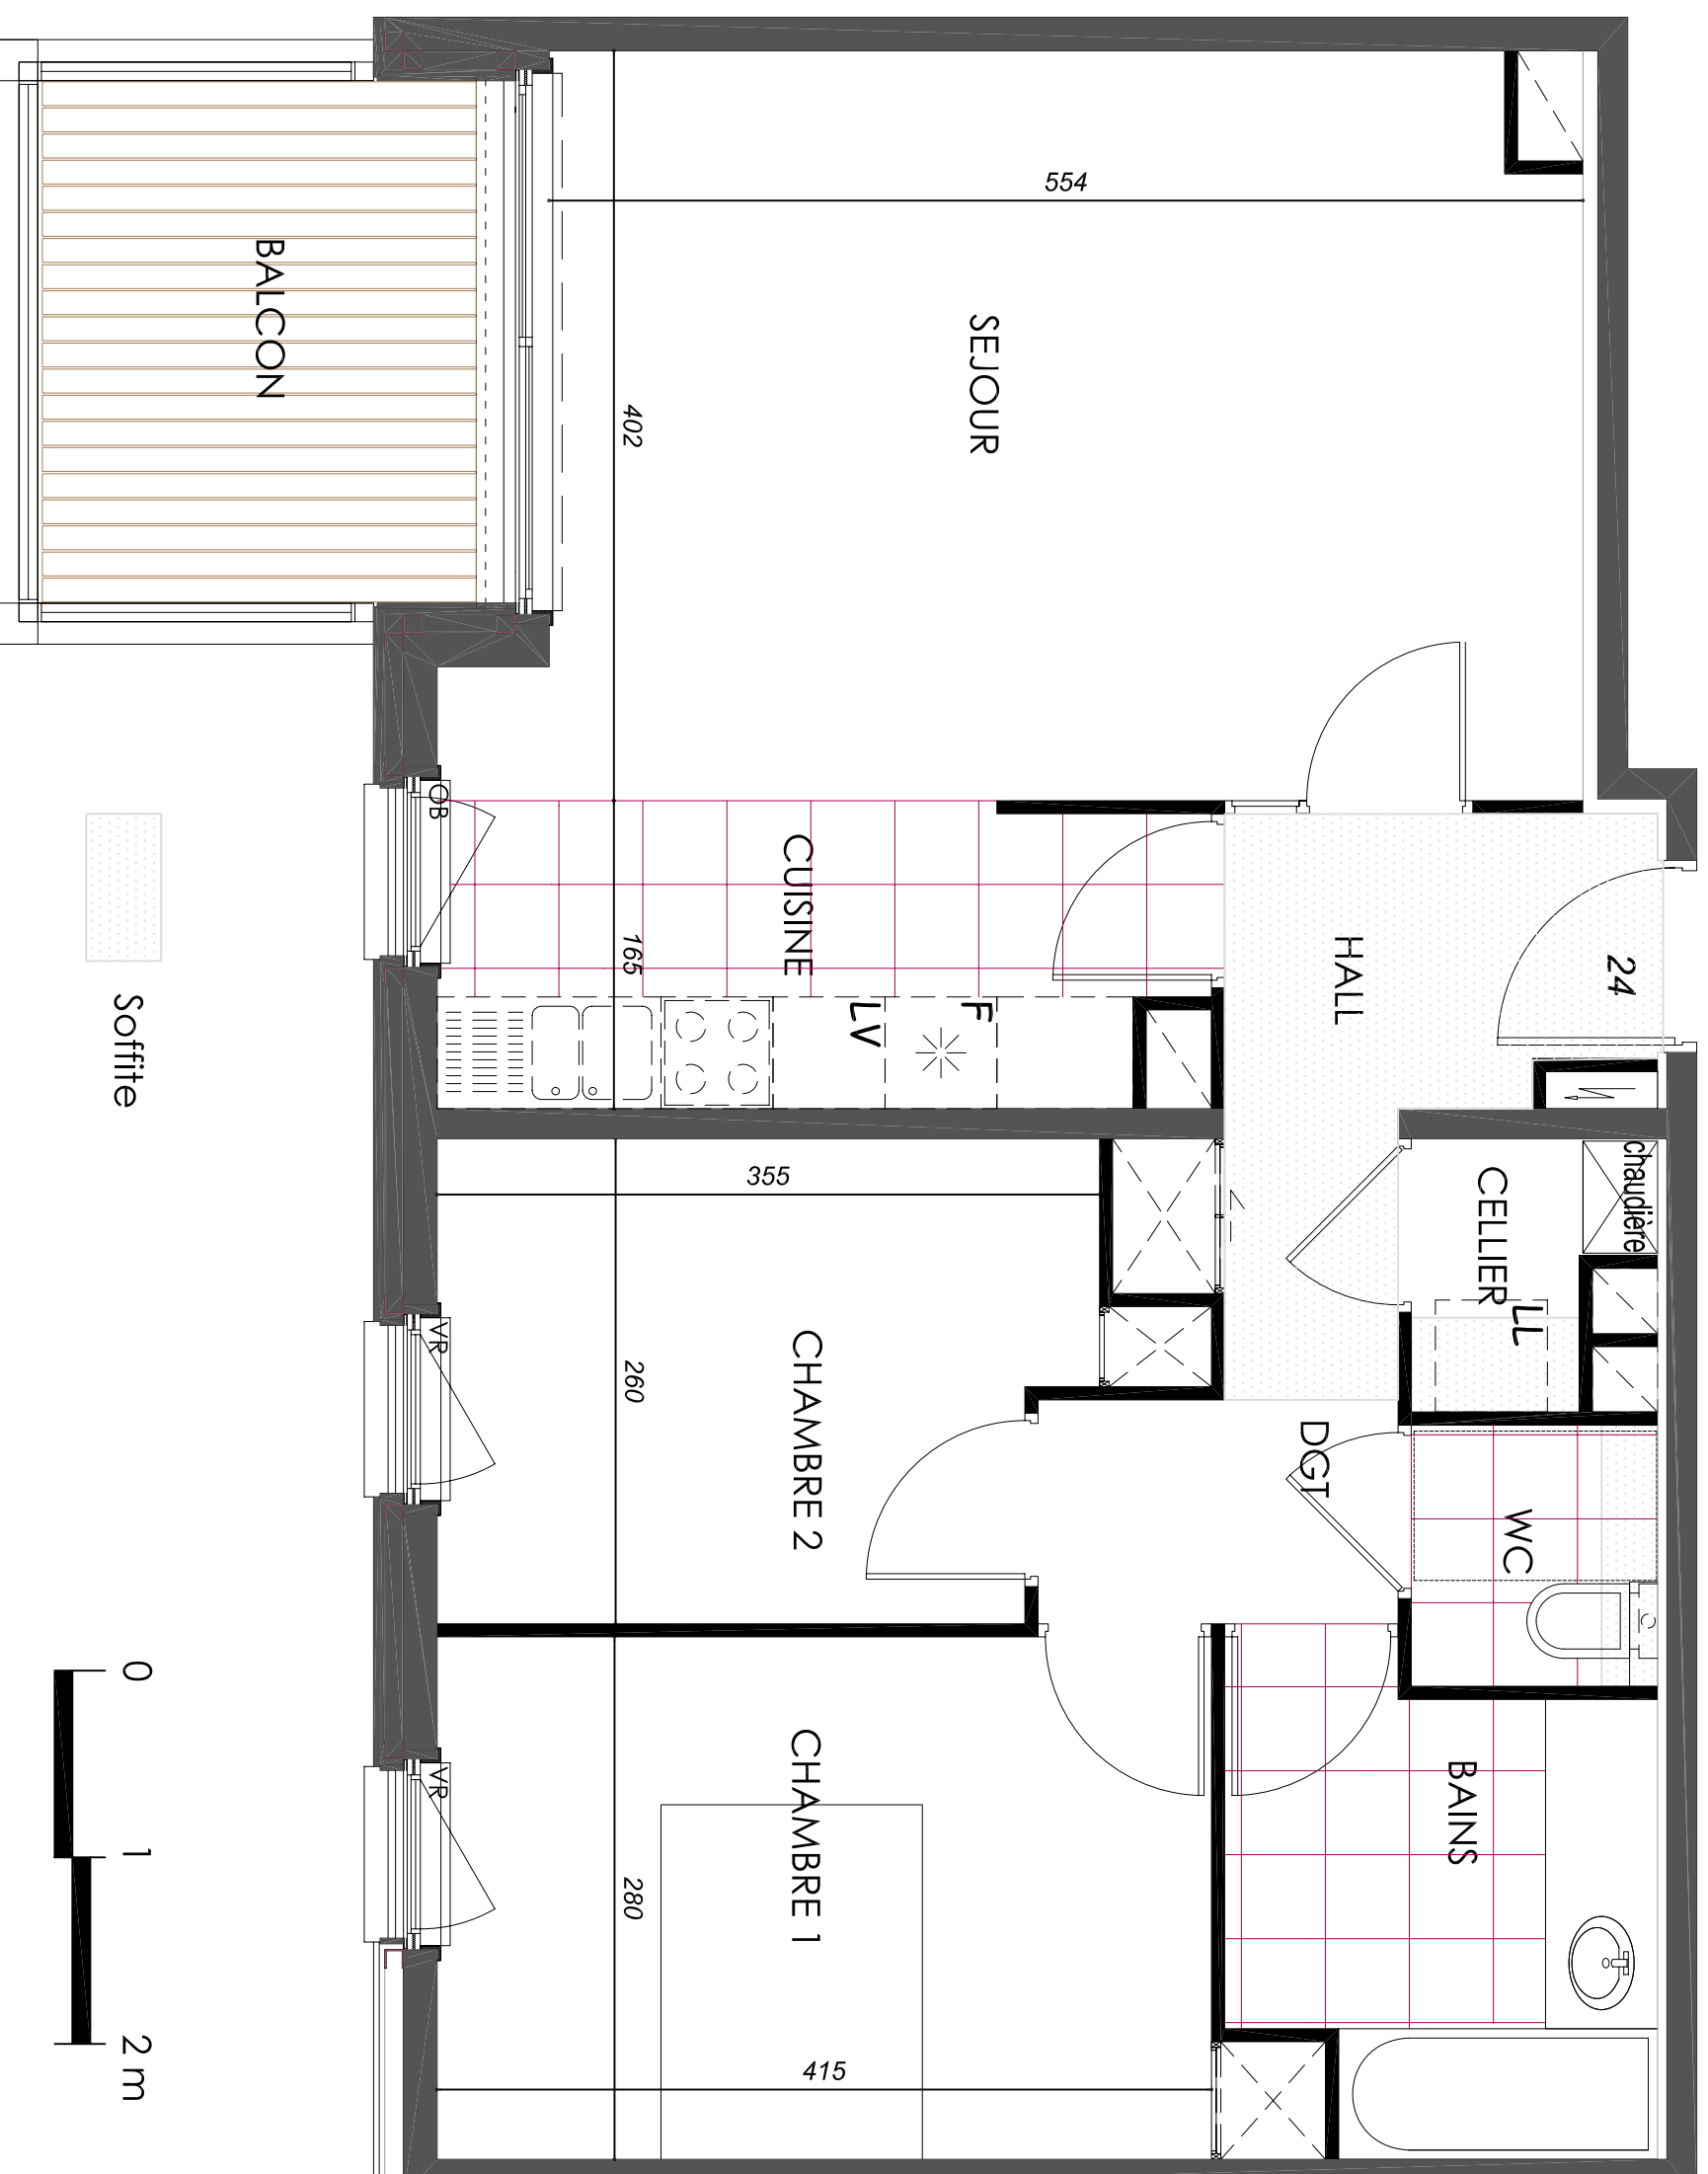

Soffite

