
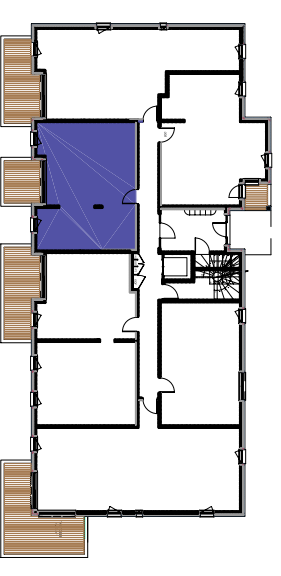


Alain Bossan - architecte

## L'Orée du Parc

rue du Général Leclerc - Baisieux

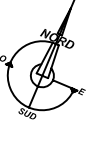


### Appartement T2 N°3

Rez de Chaussée

Hall	4.41 m <sup>2</sup>
Séjour	22.99 m <sup>2</sup>
Cuisine	5.46 m <sup>2</sup>
Chambre	11.99 m <sup>2</sup>
Bains	6.15 m <sup>2</sup>

Surface Habitable 51.00 m<sup>2</sup>

Terrasse 6.72 m<sup>2</sup>

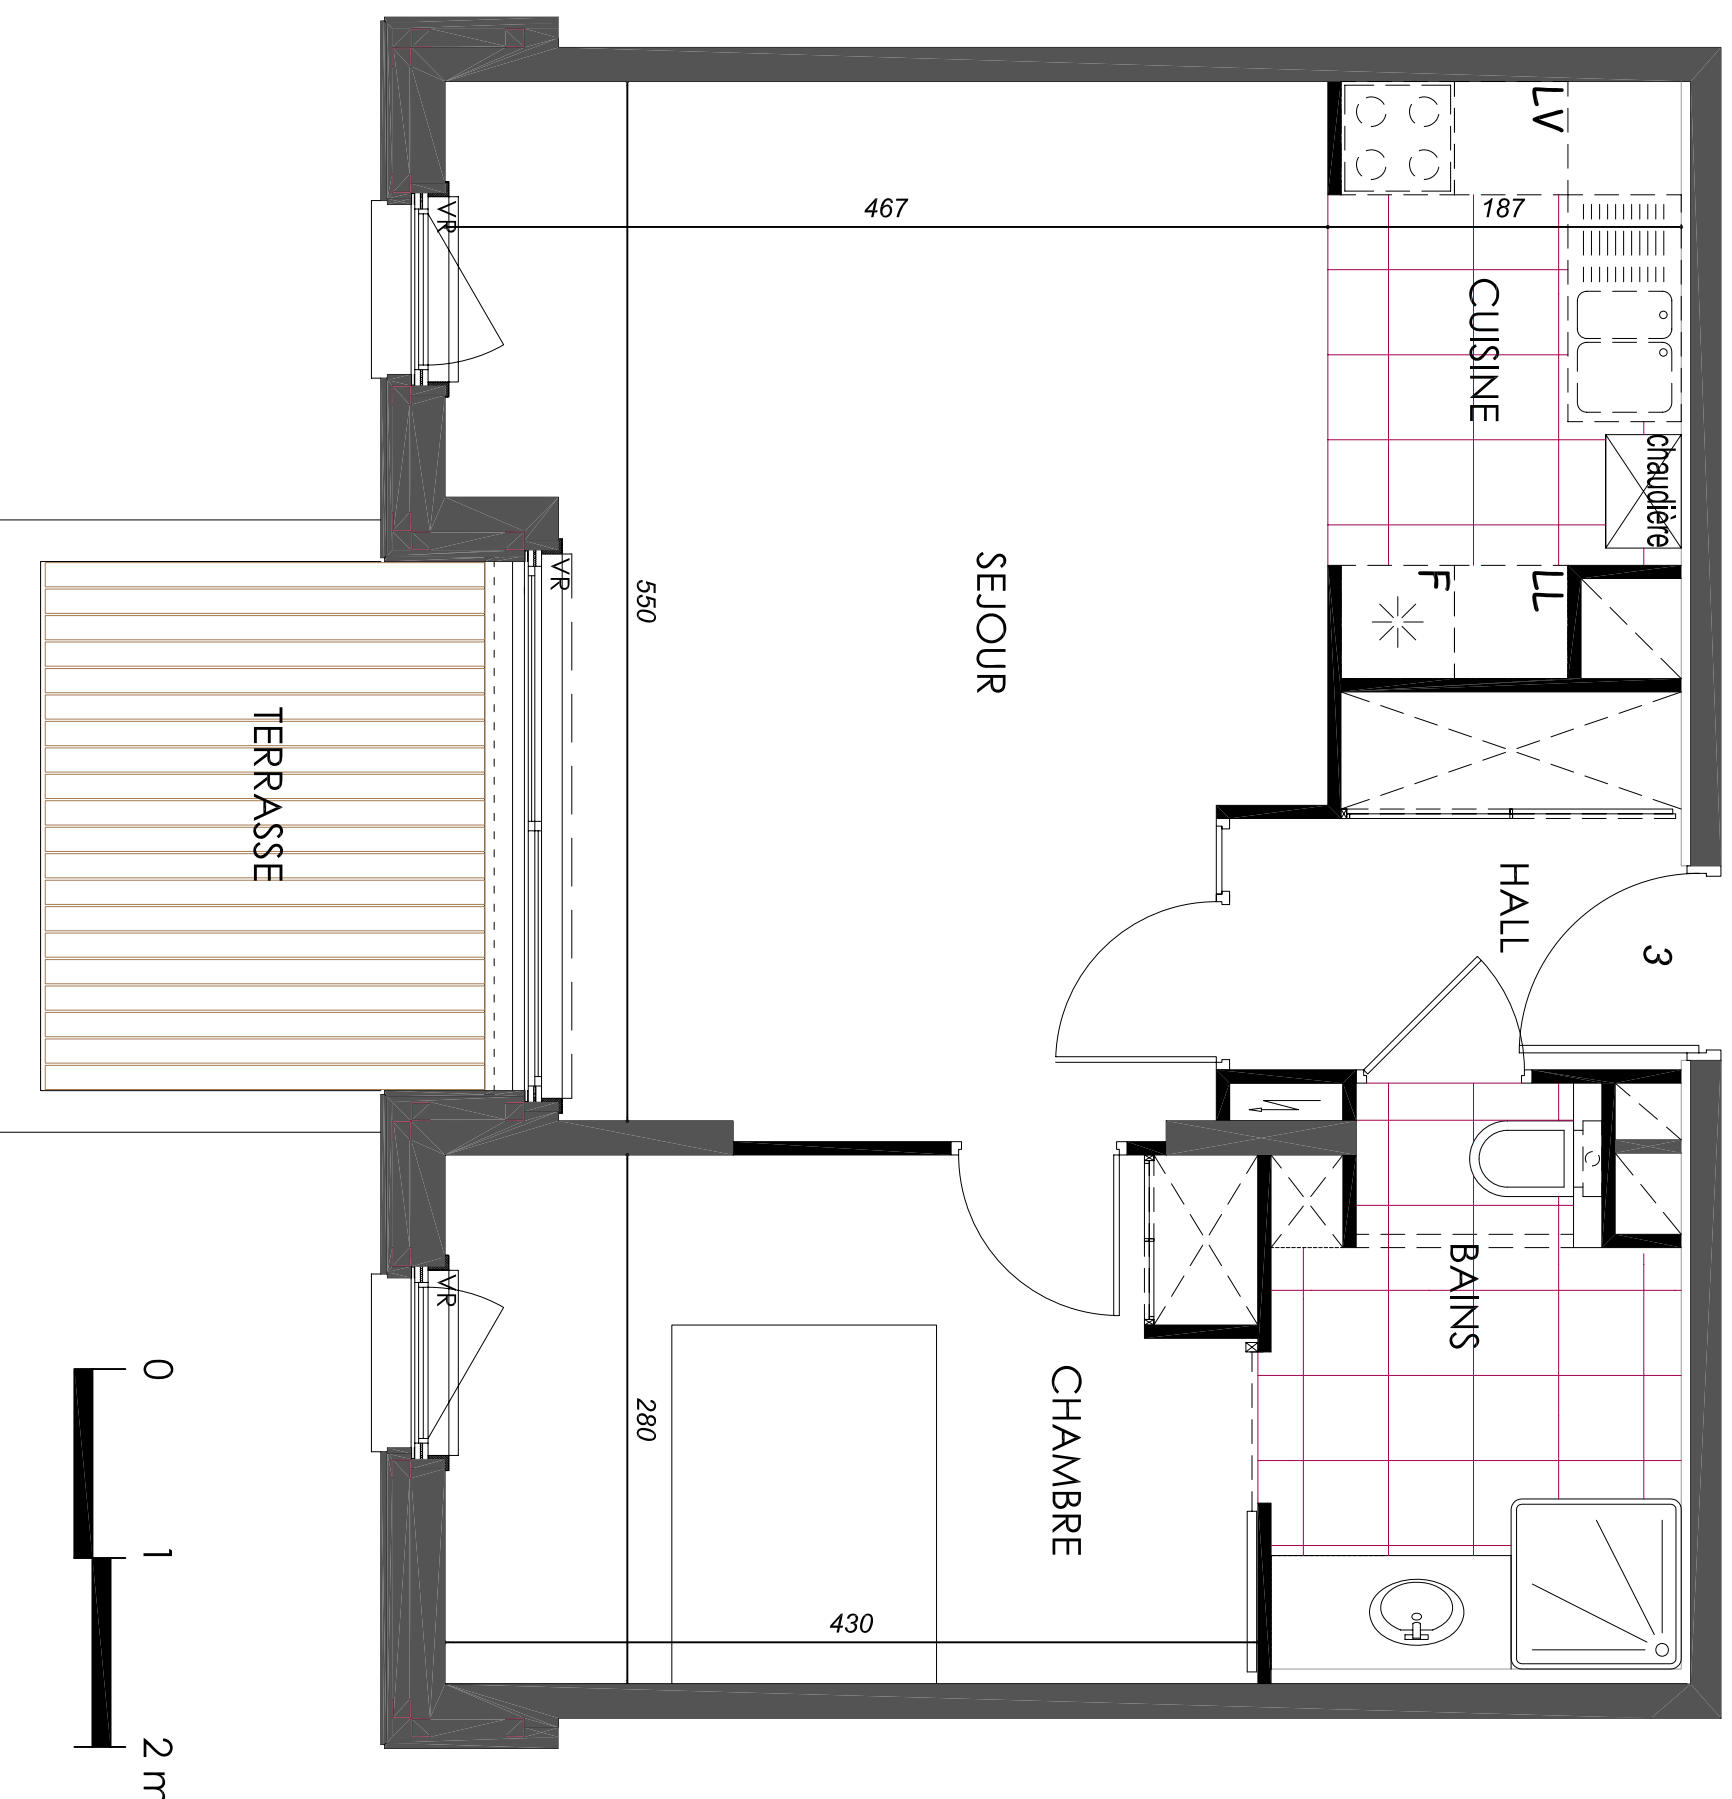

La surface totale est exprimé à 3% près. Les retombées, soffites, gaines, canalisations et radiateurs ne sont pas figurés. Les positions des ouvertures, selon les plans de façades, sont susceptibles de légers déplacements.