


Résidence 'Quai 77'

77, quai d'Alsace - 59500 DOUAI

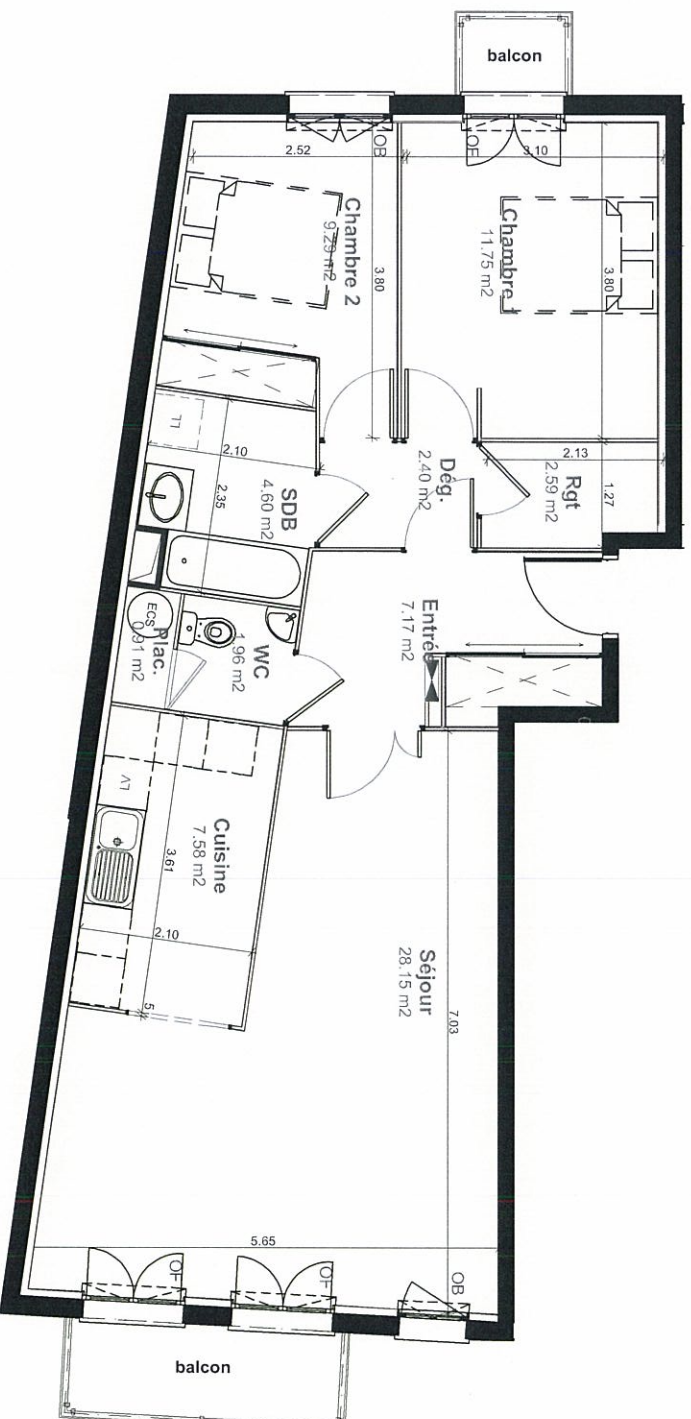


3 pièces LOT 23 - 2e ETG

Tableau des surfaces habitables

Séjour	28.15m ²
Chambre 1	11.75m ²
Chambre 2	9.29m ²
Cuisine	7.58m ²
Salle de bains	4.60m ²
Wc	1.96m ²
Rangement	2.59m ²
Placard	0.91m ²
Entrée	7.17m ²
Dégagement	2.40m ²

Total surface habitable : **76.40m²**


Surface terrasses, balcons, loggia : **5.48m²**

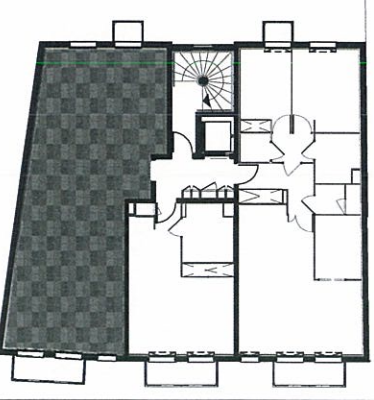

Modifié le 23/07/09
Le 22 octobre 2008

Légende : OB = châssis oscillo-battant - OF = châssis ouvrant à la française - PFC = porte-fenêtre coulissante - VEL = Vélux

NOTA : DES MODIFICATIONS SONT SUSCEPTIBLES D'ETRE APPORTEES A CE PLAN EN FONCTION DES NECESSITES TECHNIQUES DE LA REALISATION TANT EN CE QUI CONCERNE LES DIMENSIONS LIBRES QUE LES EQUIPEMENTS

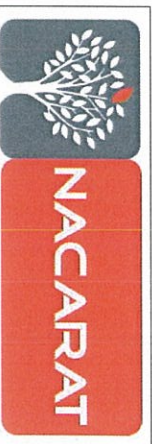

GRUPE RABOT DUTILLEUL
323, avenue du Président Hoover
59000 LILLE
tél : 03 20 14 84 84 - fax : 03 20 14 84 99



AGENCE
PERRISSIN
& SAILLY
ARCHITECTES
100000 LILLE
Tél : 03 20 14 84 84
Fax : 03 20 14 84 99