


Résidence "Quai 77"

77, quai d'Alsace - 59500 DOUAI

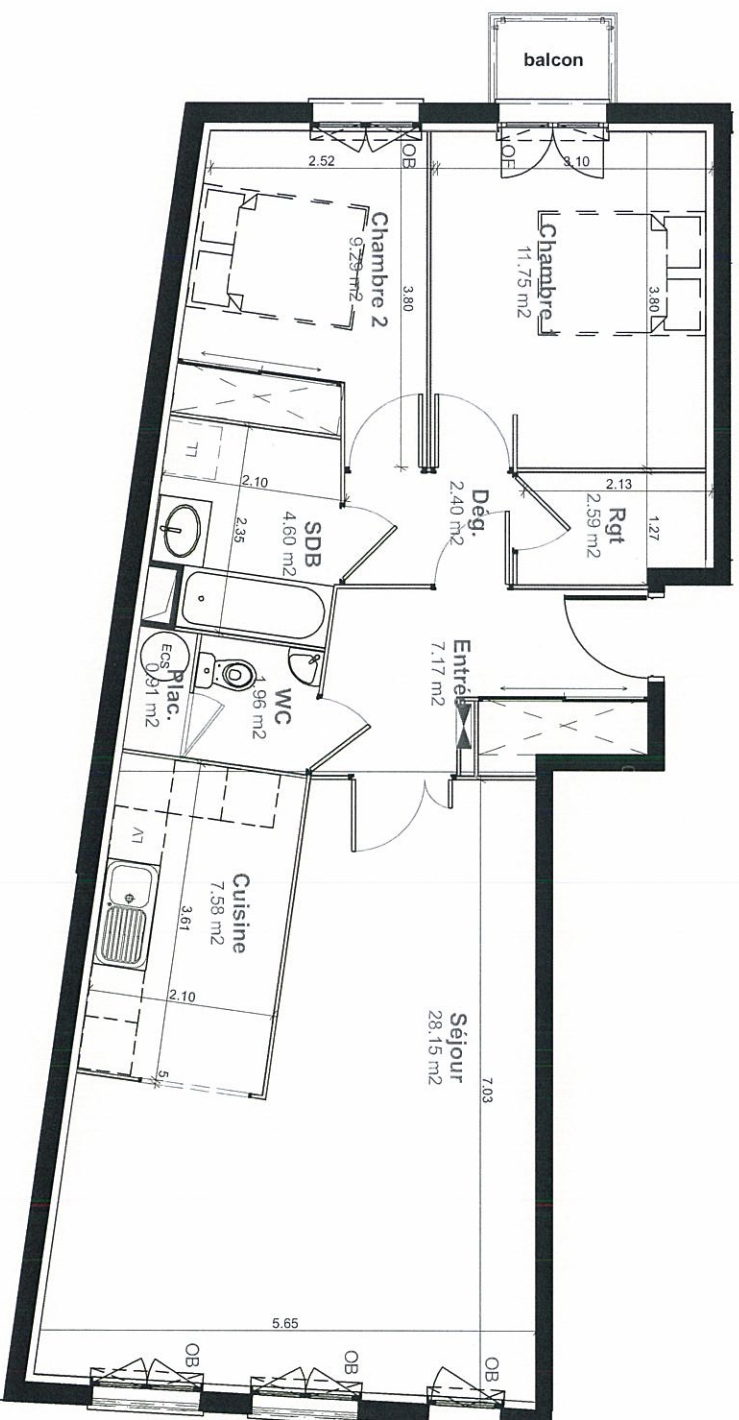

3 pièces

LOT 13 - 1er ETG

Tableau des surfaces habitables


Séjour	28.15m ²
Chambre 1	11.75m ²
Chambre 2	9.29m ²
Cuisine	7.58m ²
Salle de bains	4.60m ²
Wc	1.96m ²
Rangement	2.59m ²
Placard	0.91m ²
Entrée	7.17m ²
Dégagement	2.40m ²

Total surface habitable : **76.40m²**

Surface terrasses, balcons, loggia : **1.40m²**



GRUPE RABOT DUTILLEUL
323, avenue du Président Hoover
59000 LILLE
tél : 03 20 14 84 84 - fax : 03 20 14 84 99

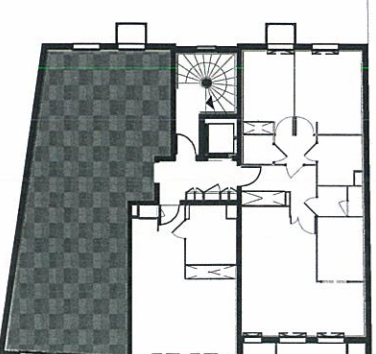

Modifié le 23/07/09
Le 22 octobre 2008

Légende : OB = châssis oscillo-battant - OF = châssis ouvrant à la française - PFC = porte-fenêtre coulissante - VEL = Vélux
NOTA : DES MODIFICATIONS SONT SUSCEPTIBLES D'ETRE APPORTEES A CE PLAN EN FONCTION DES NECESSITES TECHNIQUES DE LA REALISATION TANT EN CE QUI CONCERNE LES DIMENSIONS LIBRES QUE LES EQUIPEMENTS