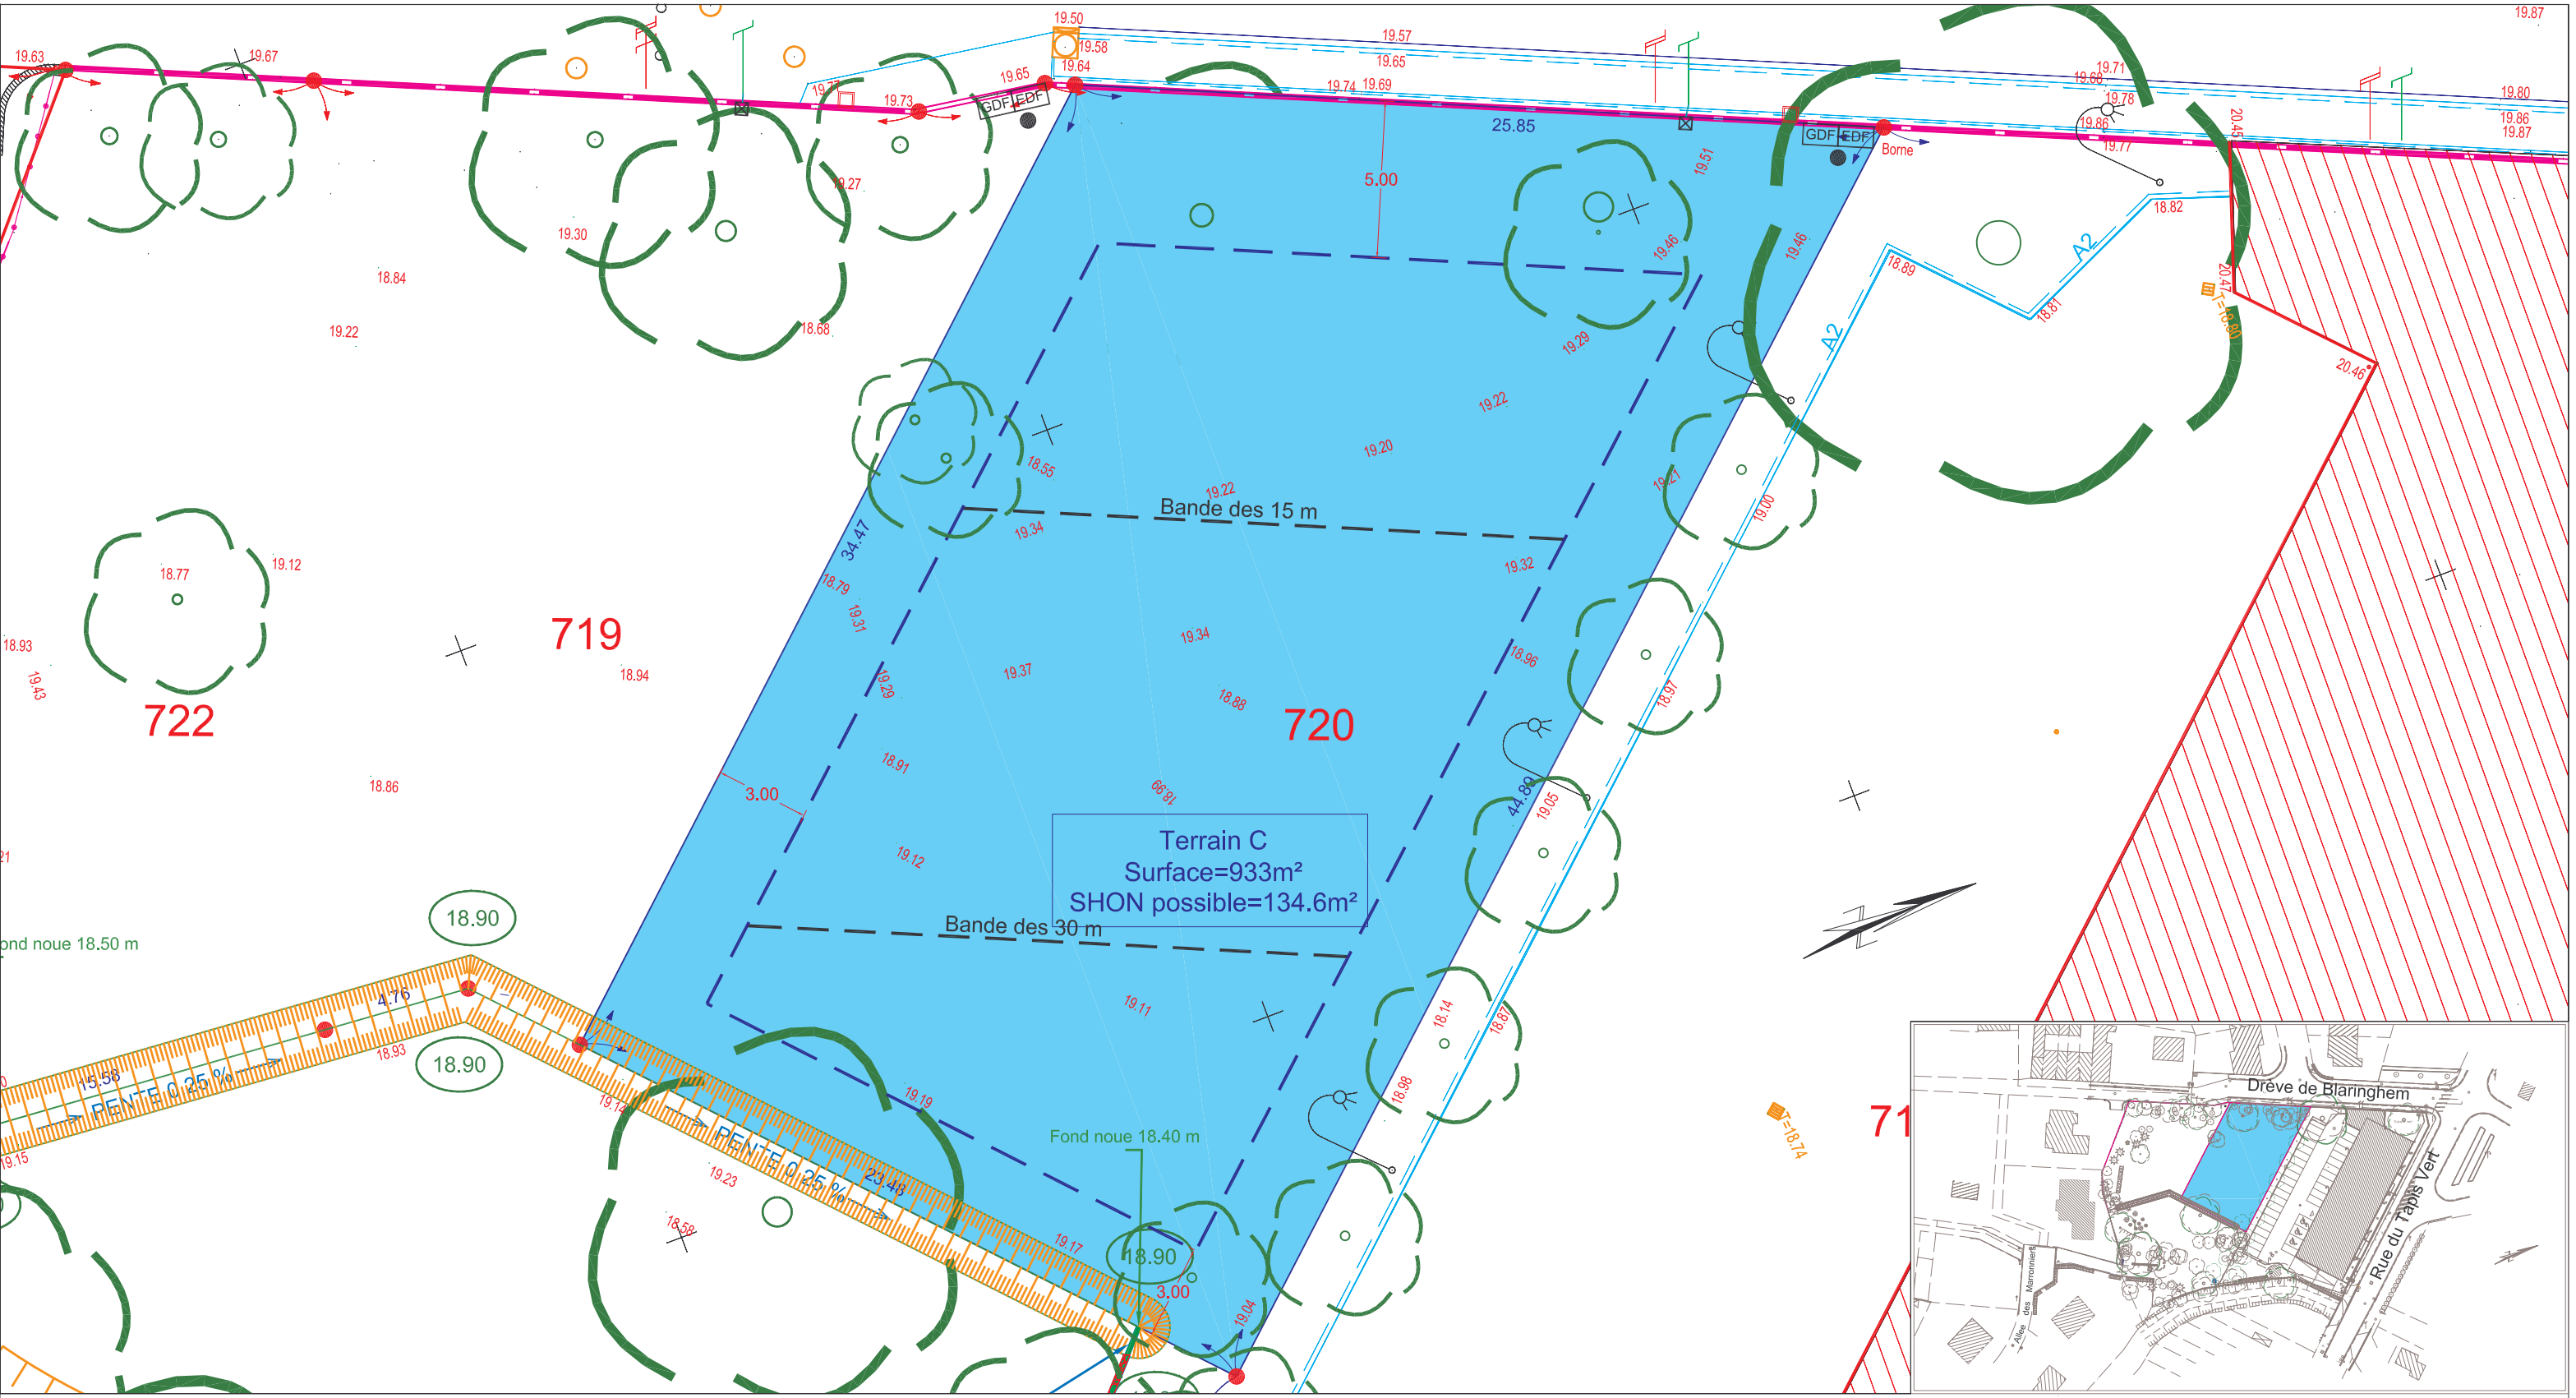

HAUBOURDIN

Drève de Blaringhem
Rue du Tapis Vert

PLAN DE VENTE TERRAIN C

Echelle : 1/500ème

Date: le 09 06 2009

TERRAIN C

Section	N° parcelle	Contenance	Surface
AB	720	9a33ca	933m²
	Total	9a33ca	933m²

PALM PROMOTION
323 avenue du Président Hoover 59000 LILLE
Tél : 03-20-14-84-84 Fax : 03-20-14-84-99 contact@palmpromotion.com

IG COMPETENCES
SOCIETE DE GEOMETRE-EXPERT
Résidence de l'Europe 58 avenue Robert Schuman 59370 Mons en Baroeul
Tél : 03-20-43-21-20 Fax : 03-20-04-68-10 contact@igcompetences.com